


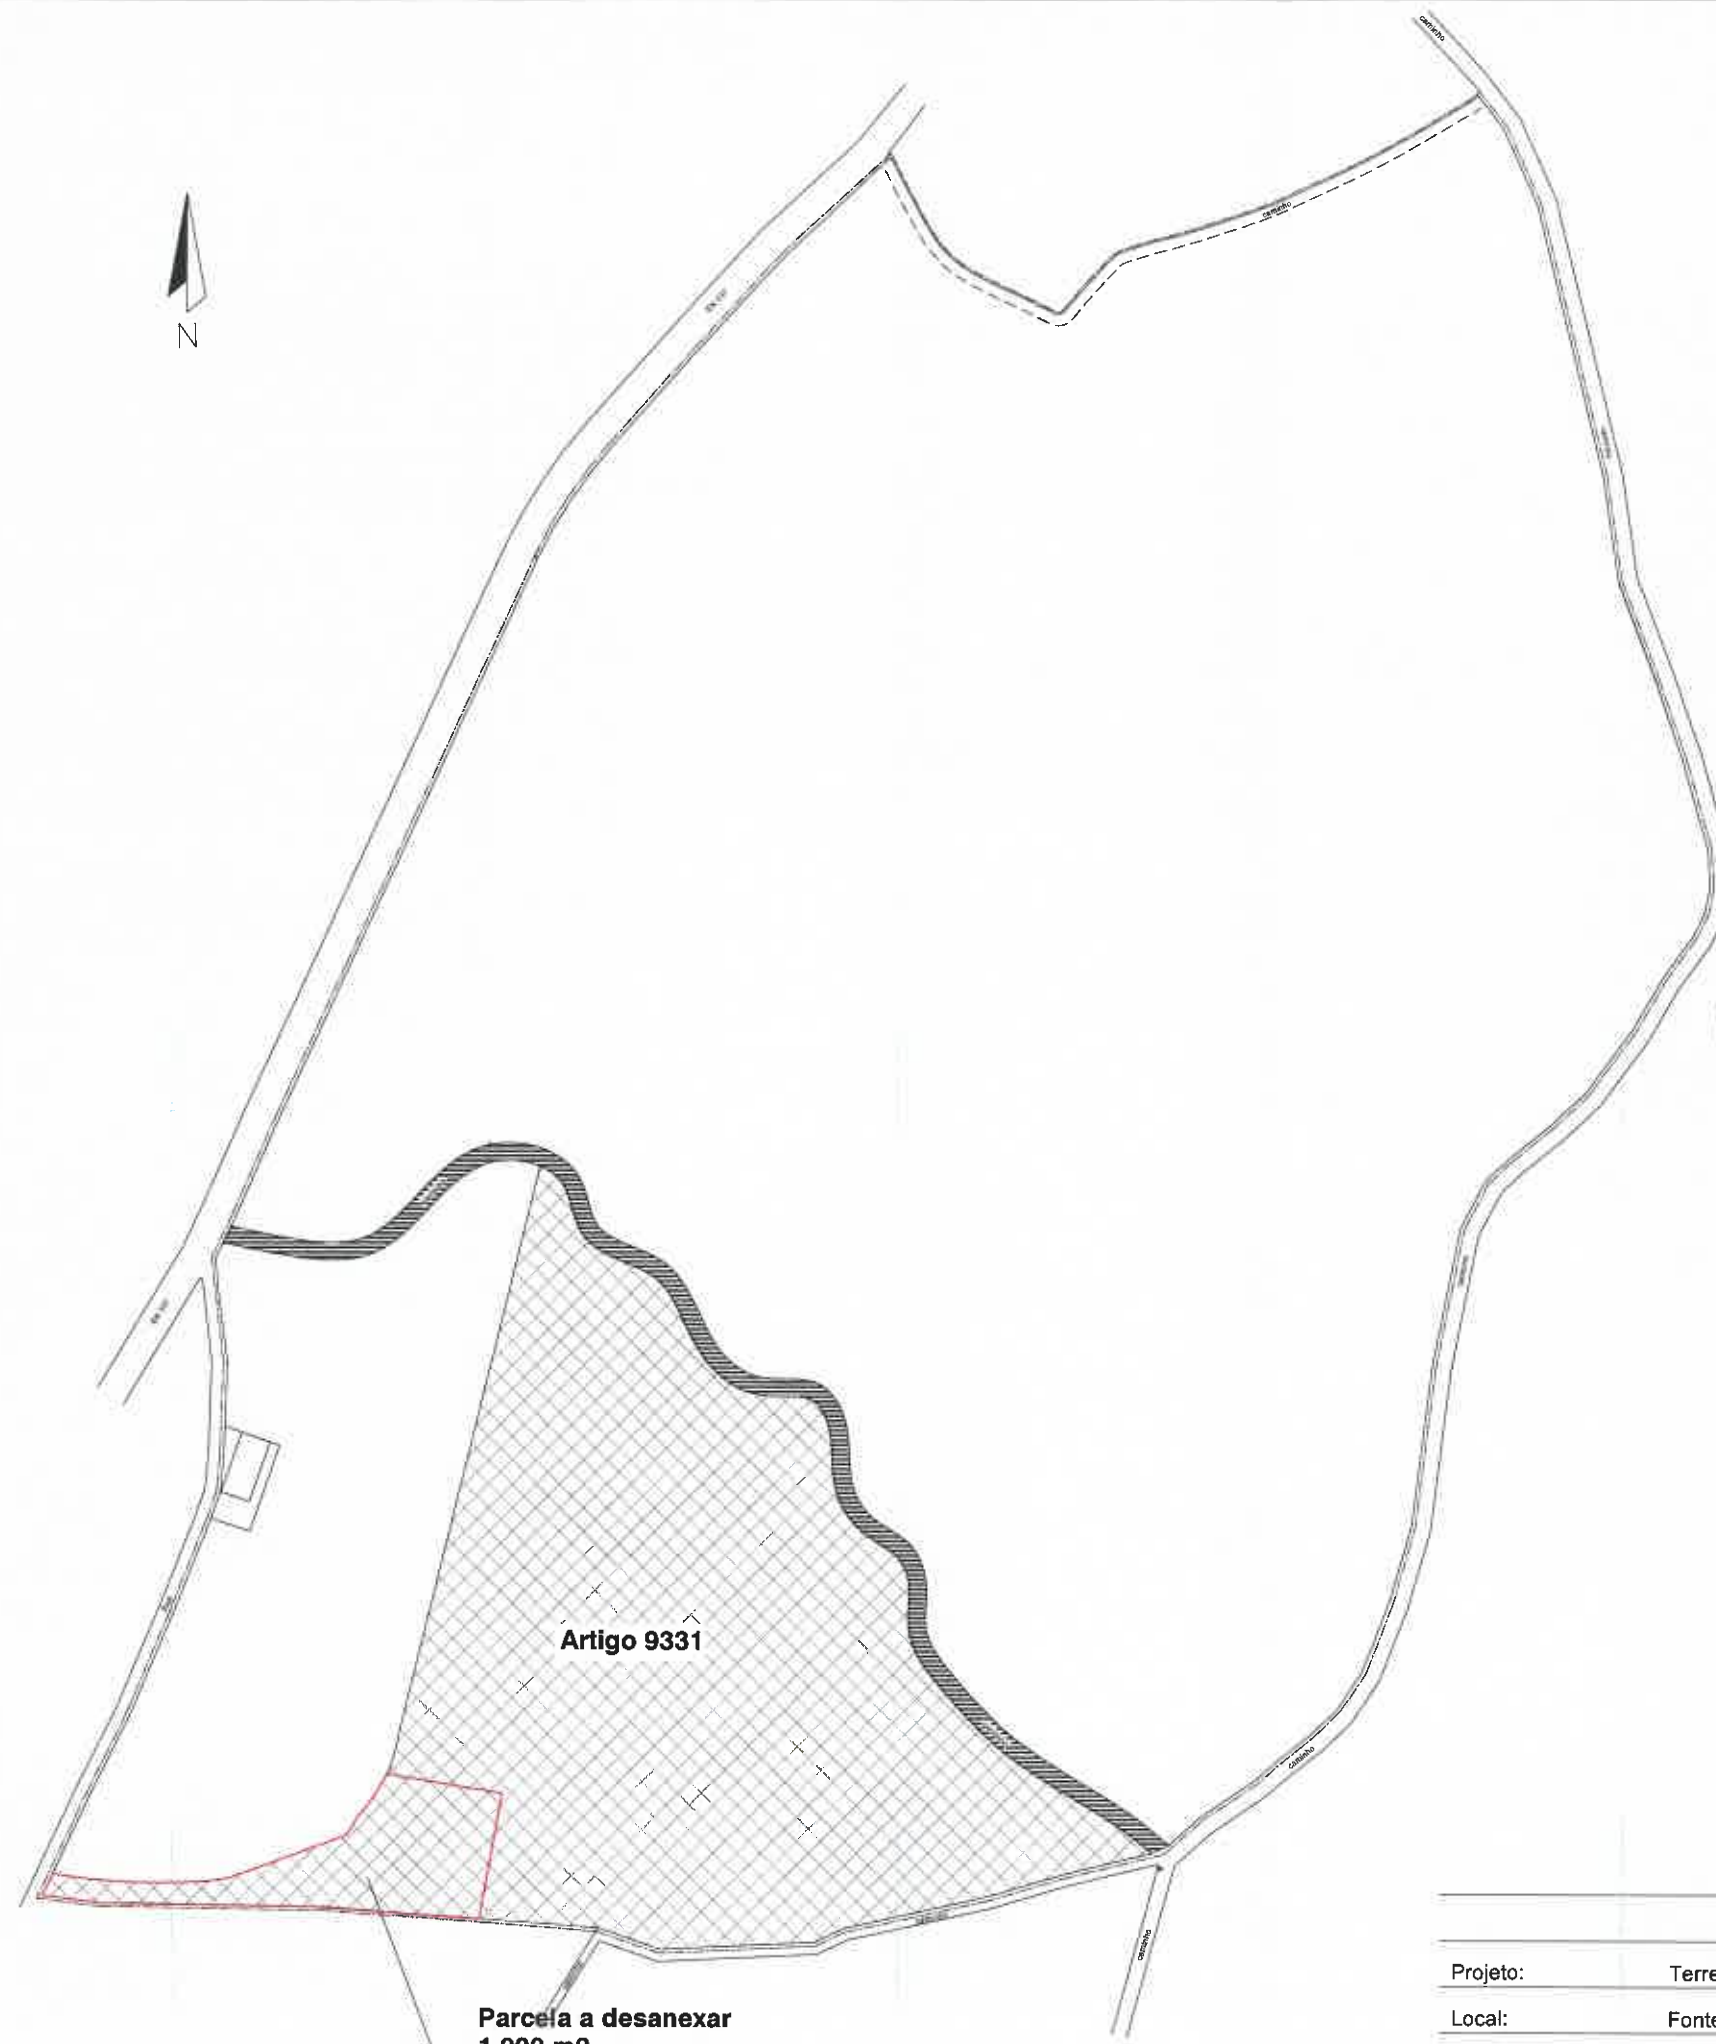

LEGENDA:

 Artigo rústico 9331 (Área total: 21 900 m2)

 Parcela a Desanexar - Área = 1 900 m2

Confrontações:

Norte: Município de Tábua
Nascente: Município de Tábua
Sul: Caminho
Poente: Arruamento



Município de Tábua

Projeto:	Terreno do Município em Fonte Arcada	
Local:	Fonte Arcada - Tábua	Técnico: Eng. Luísa Marques
Desenho:	Planta - Desanexação	Data: julho 2023
		Esc.: 1: 2000