


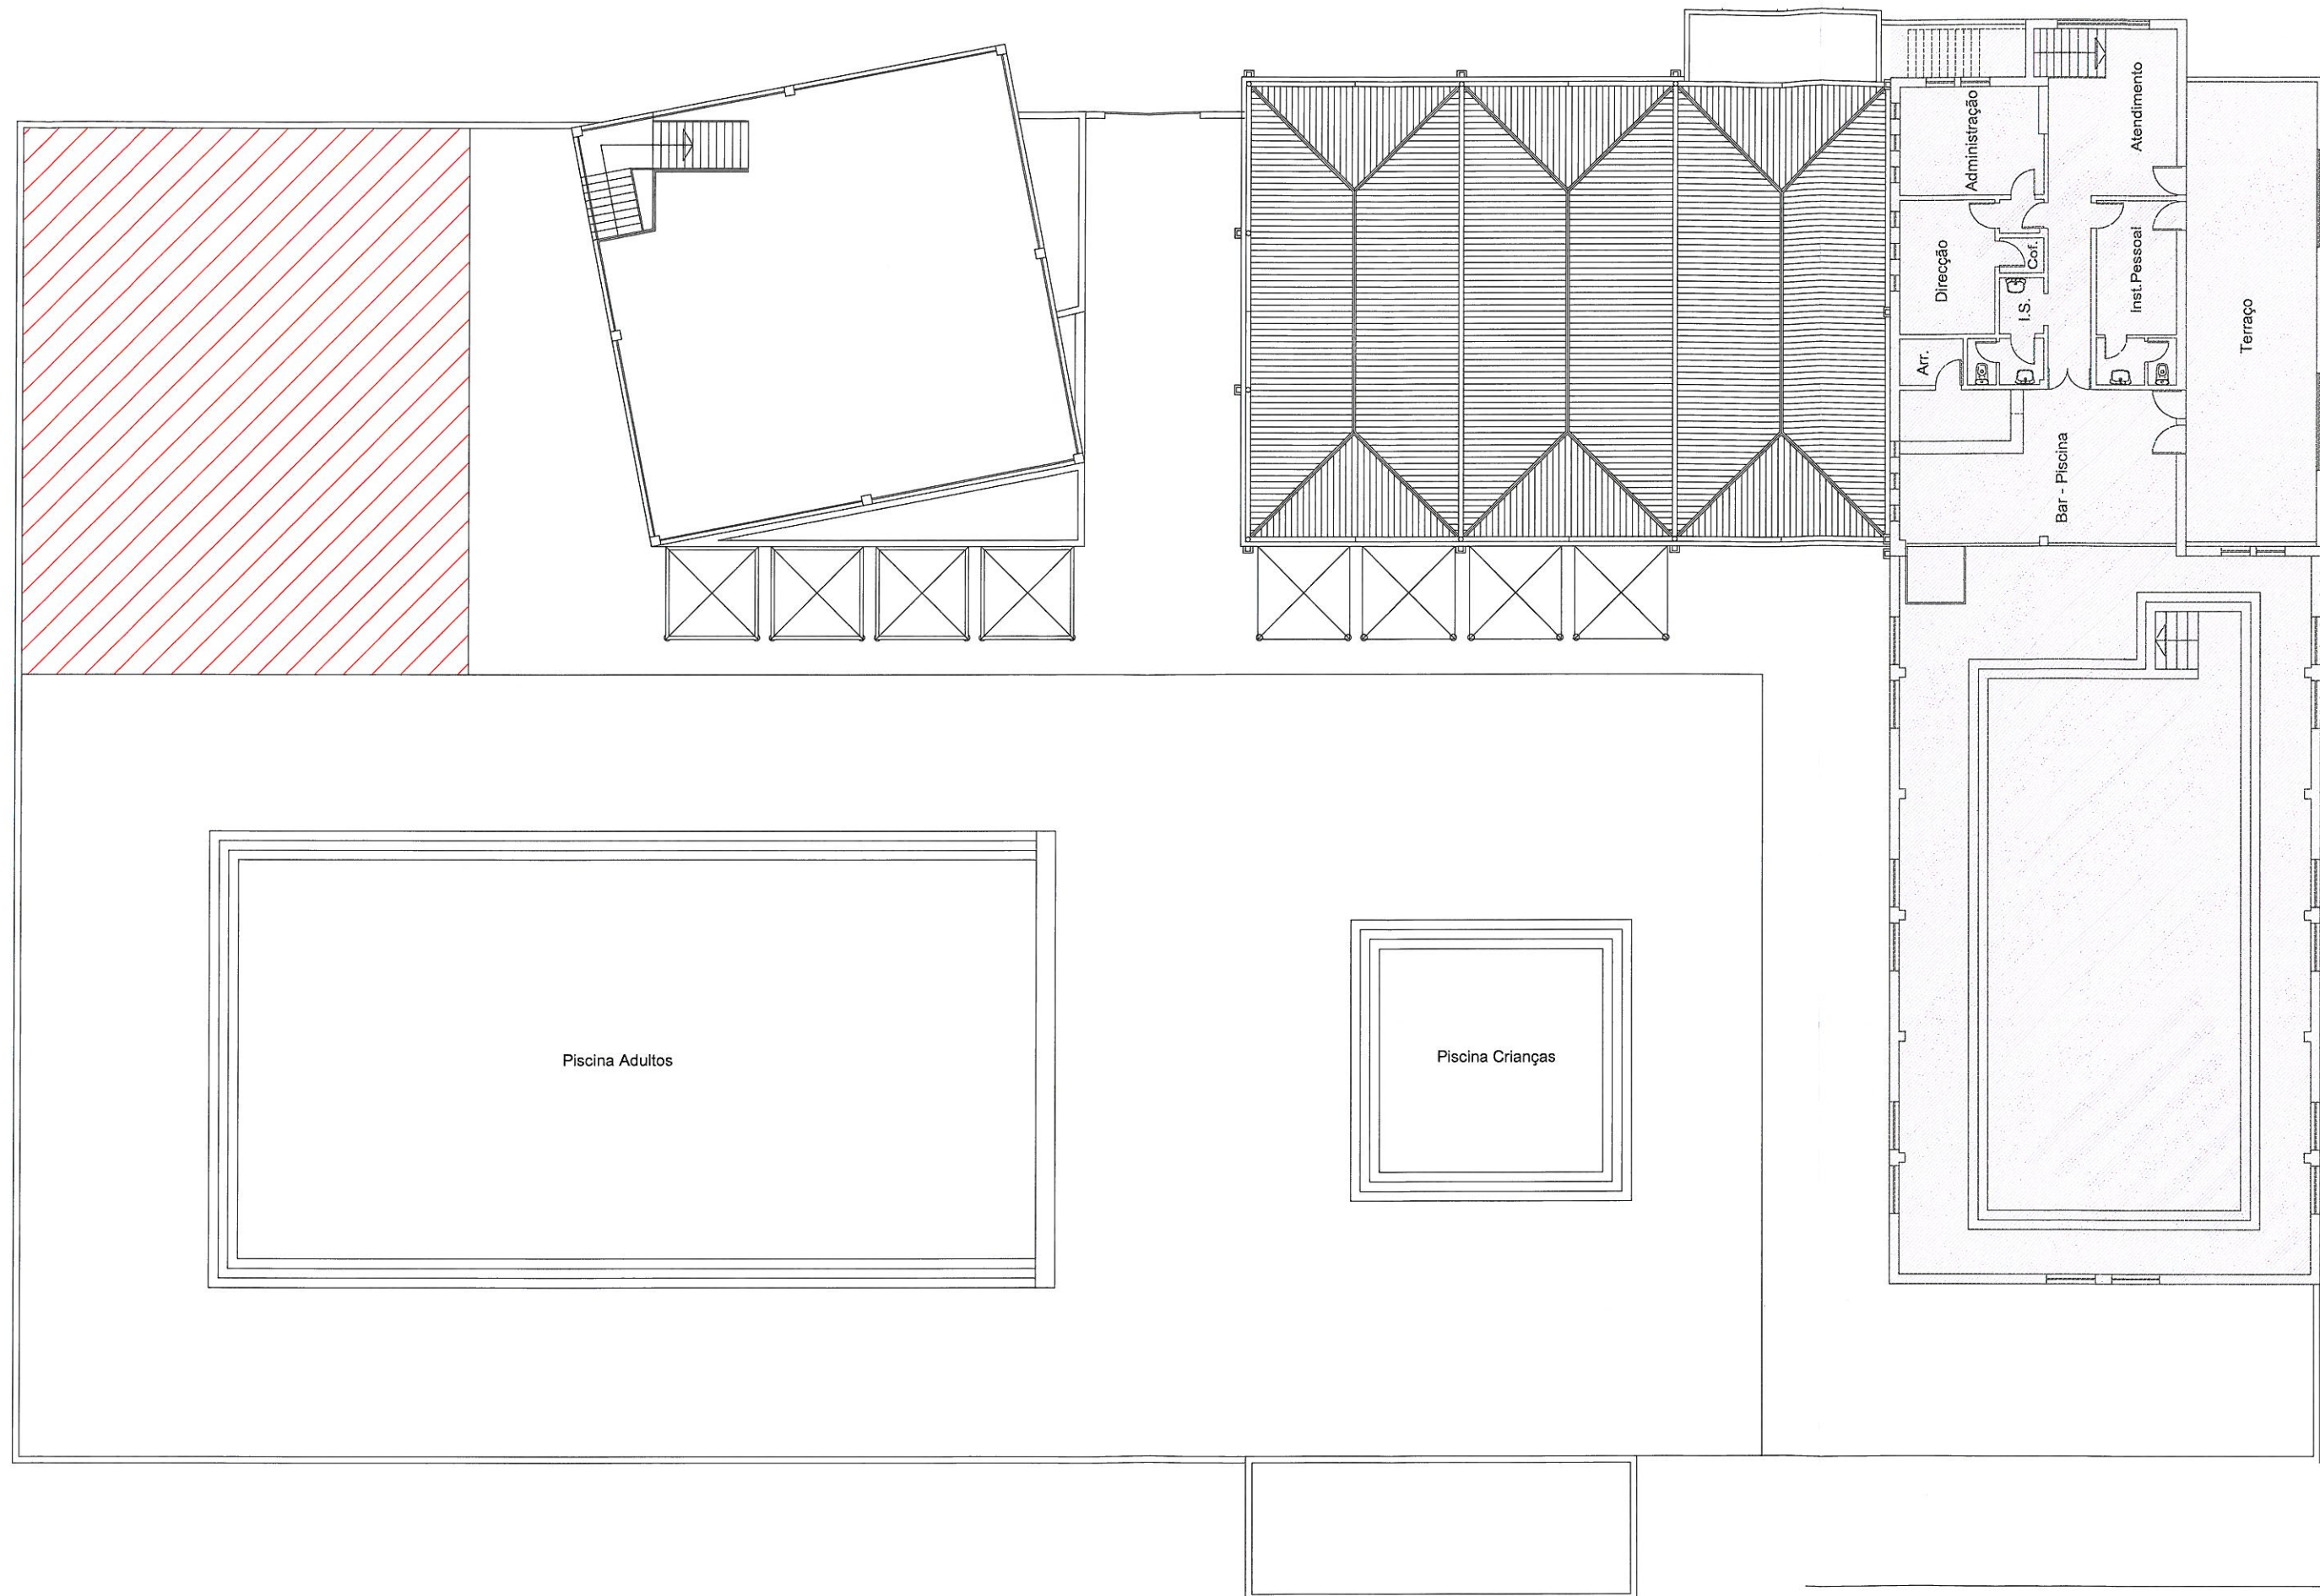

Legenda:



Área de lazer e destinada a venda de gelados e bebidas

Obra: Piscinas Municipais

Local: Tábua

Desenho:

Planta do Espaço Exterior
Piscinas Municipais

Câmara Municipal de Tábua

Técnico: Joel Brandão, eng.º civil

Data: maio_2023

Esc.: 1:200