




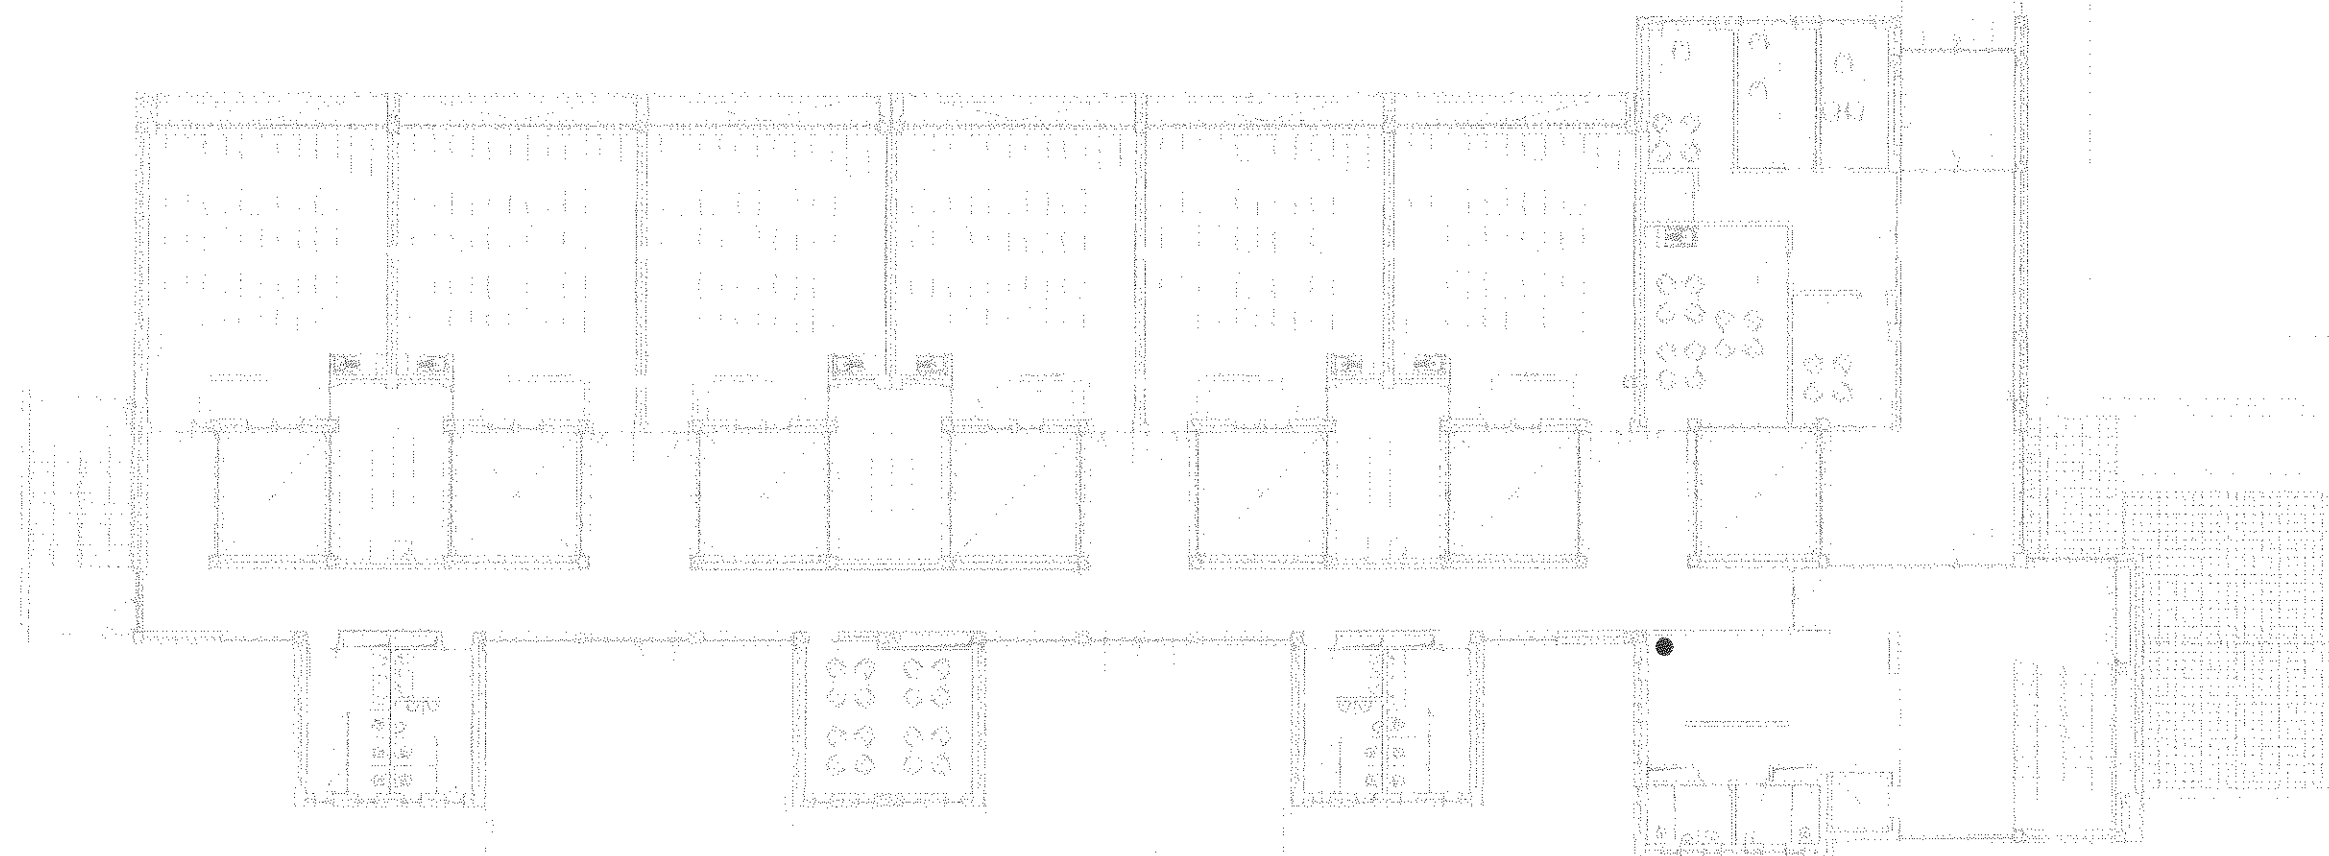

LEGENDA:
● Localização da Máquina de Vending

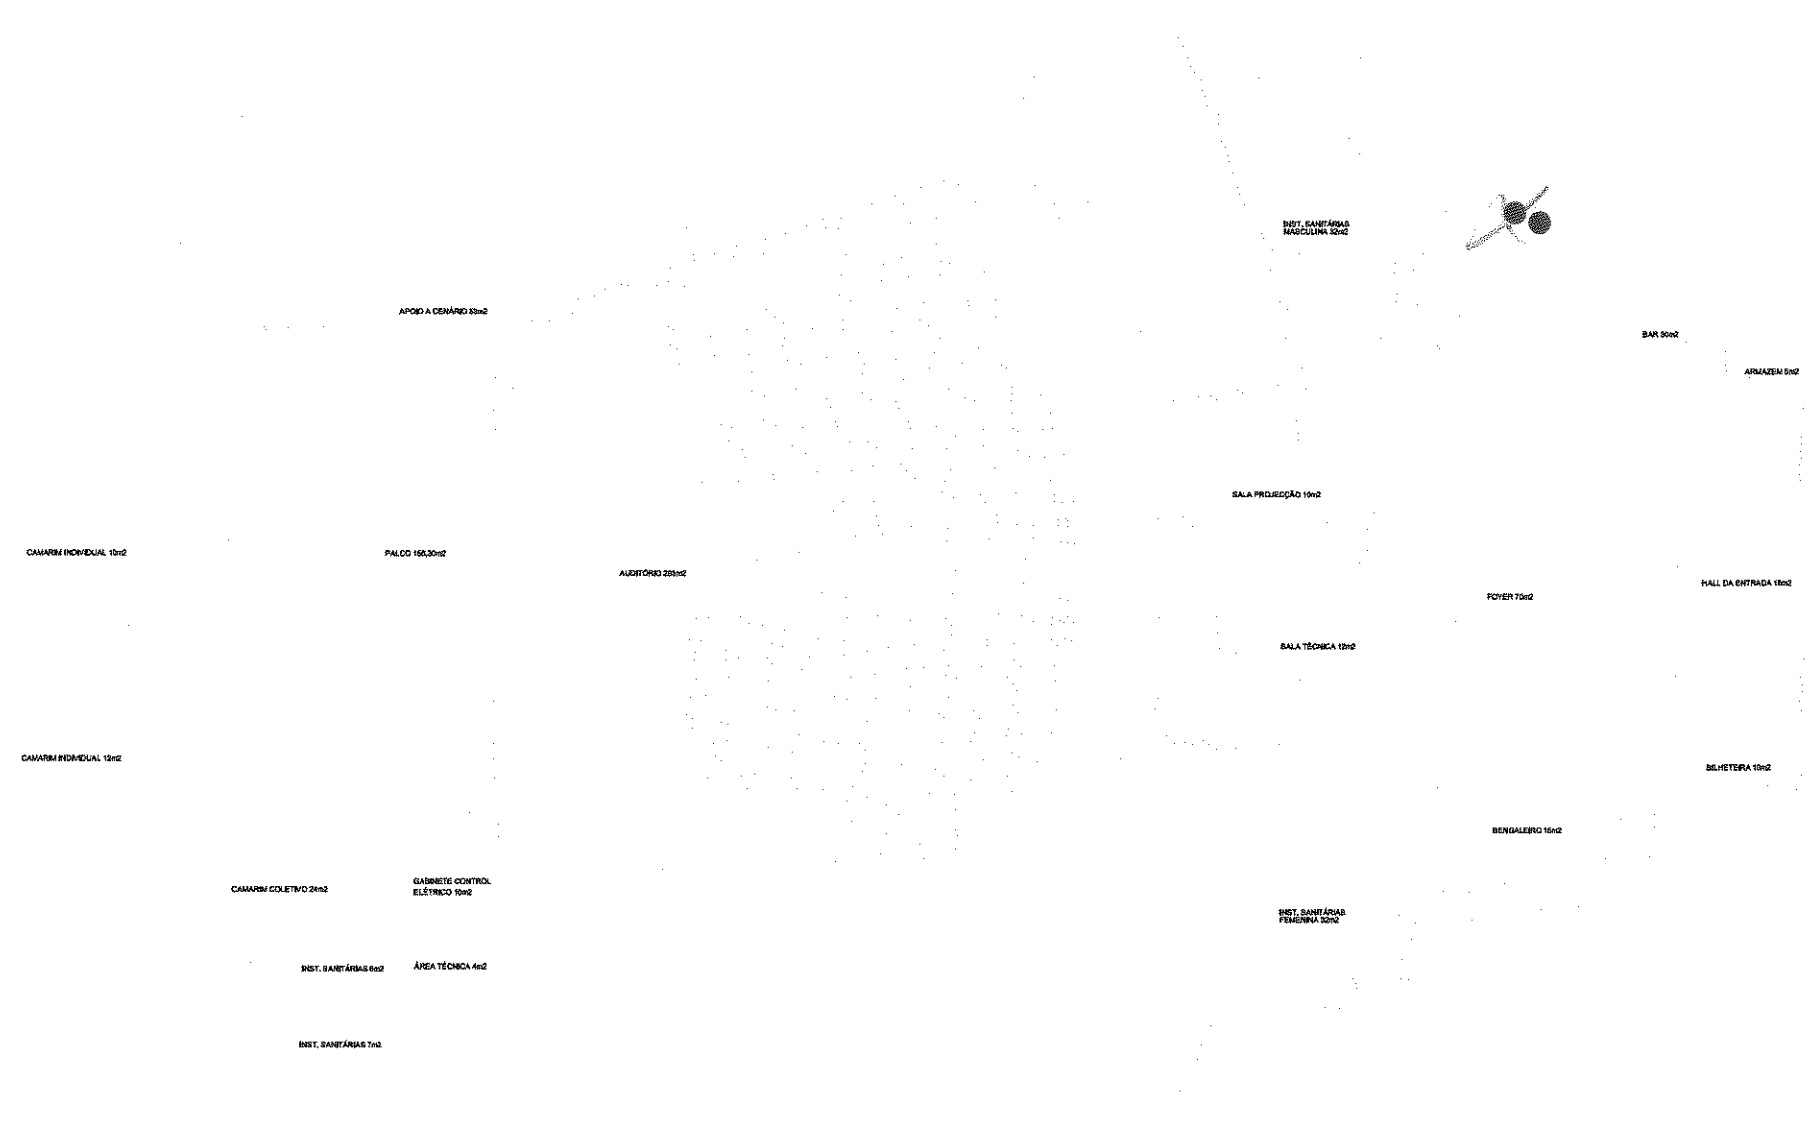


LEGENDA:
● Localização da Máquina de Vending

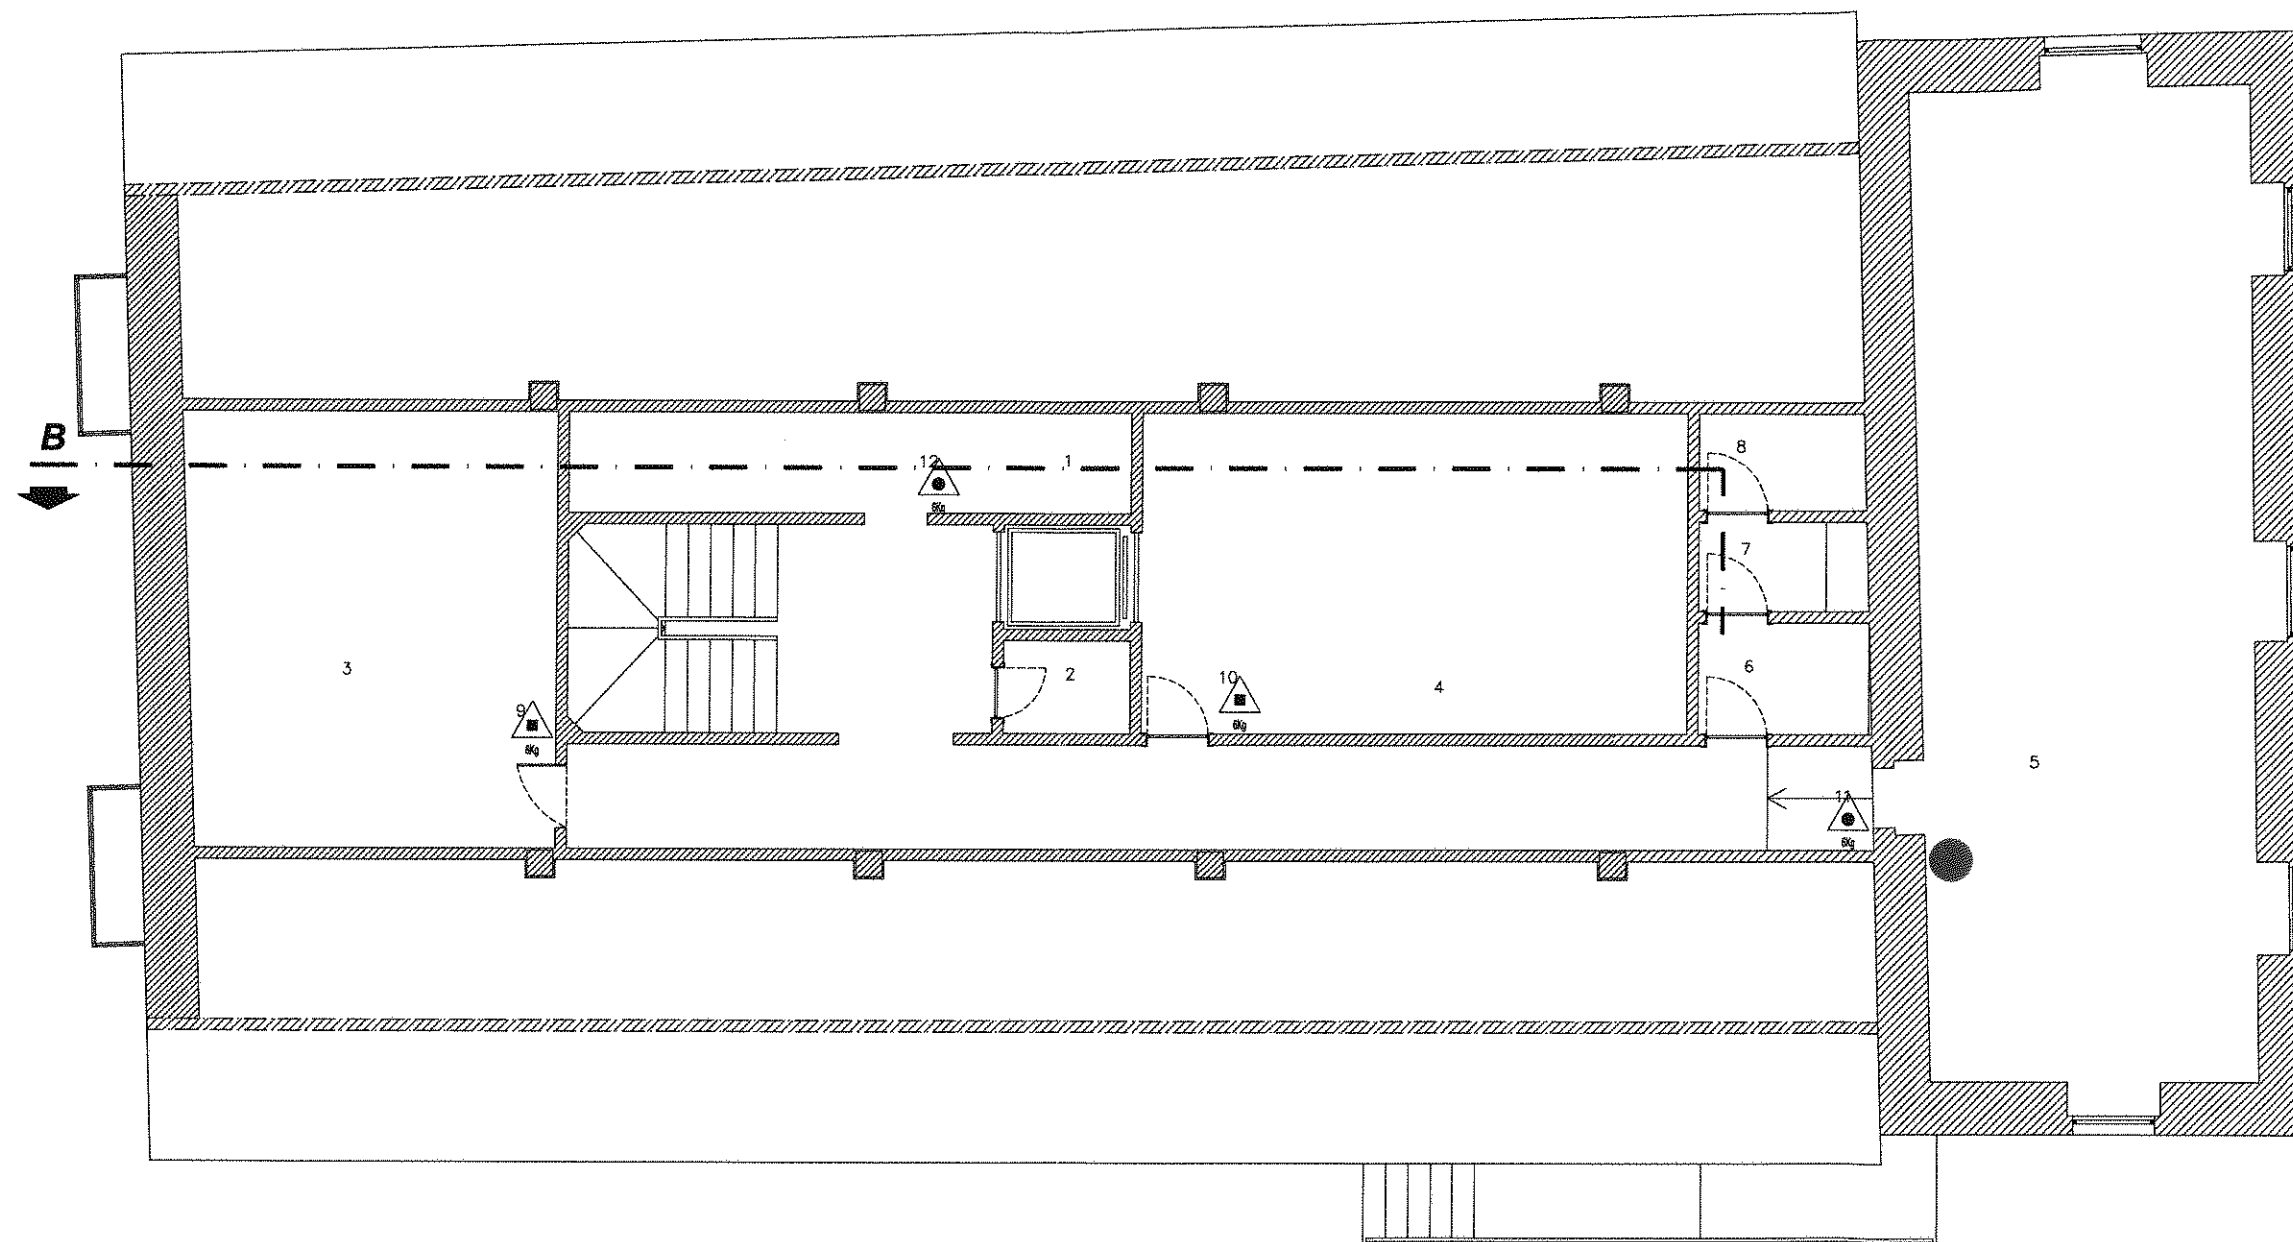

LEGENDA:


● Localização da Máquina de Vending

Câmara Municipal de Tábua			
Obra:	Biblioteca Municipal de Tábua		
Local:	Tábua	Técnico:	
Desenho: Planta Piso 3		Data:	Janeiro 2019
		Esc.:	1:100

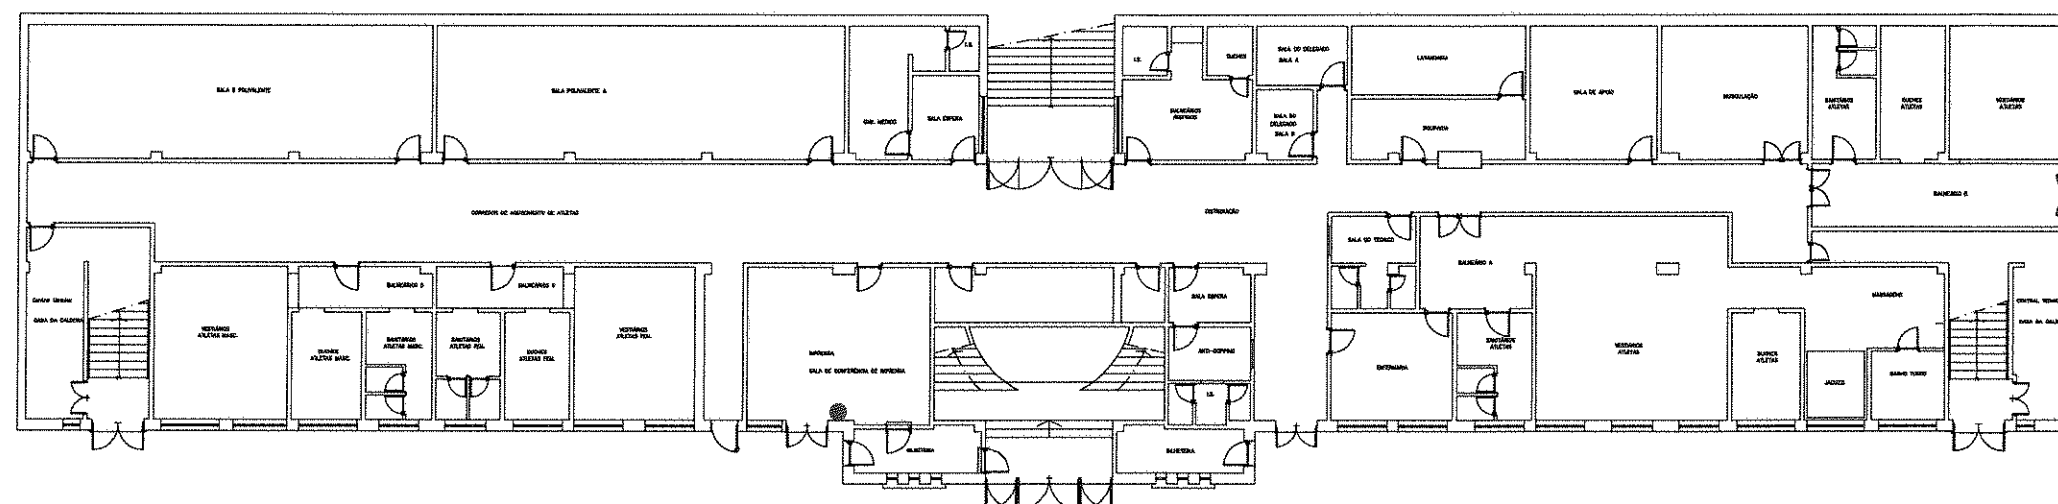

LEGENDA:
● Localização da Máquina de Vending

PLANTA DO PISO 0

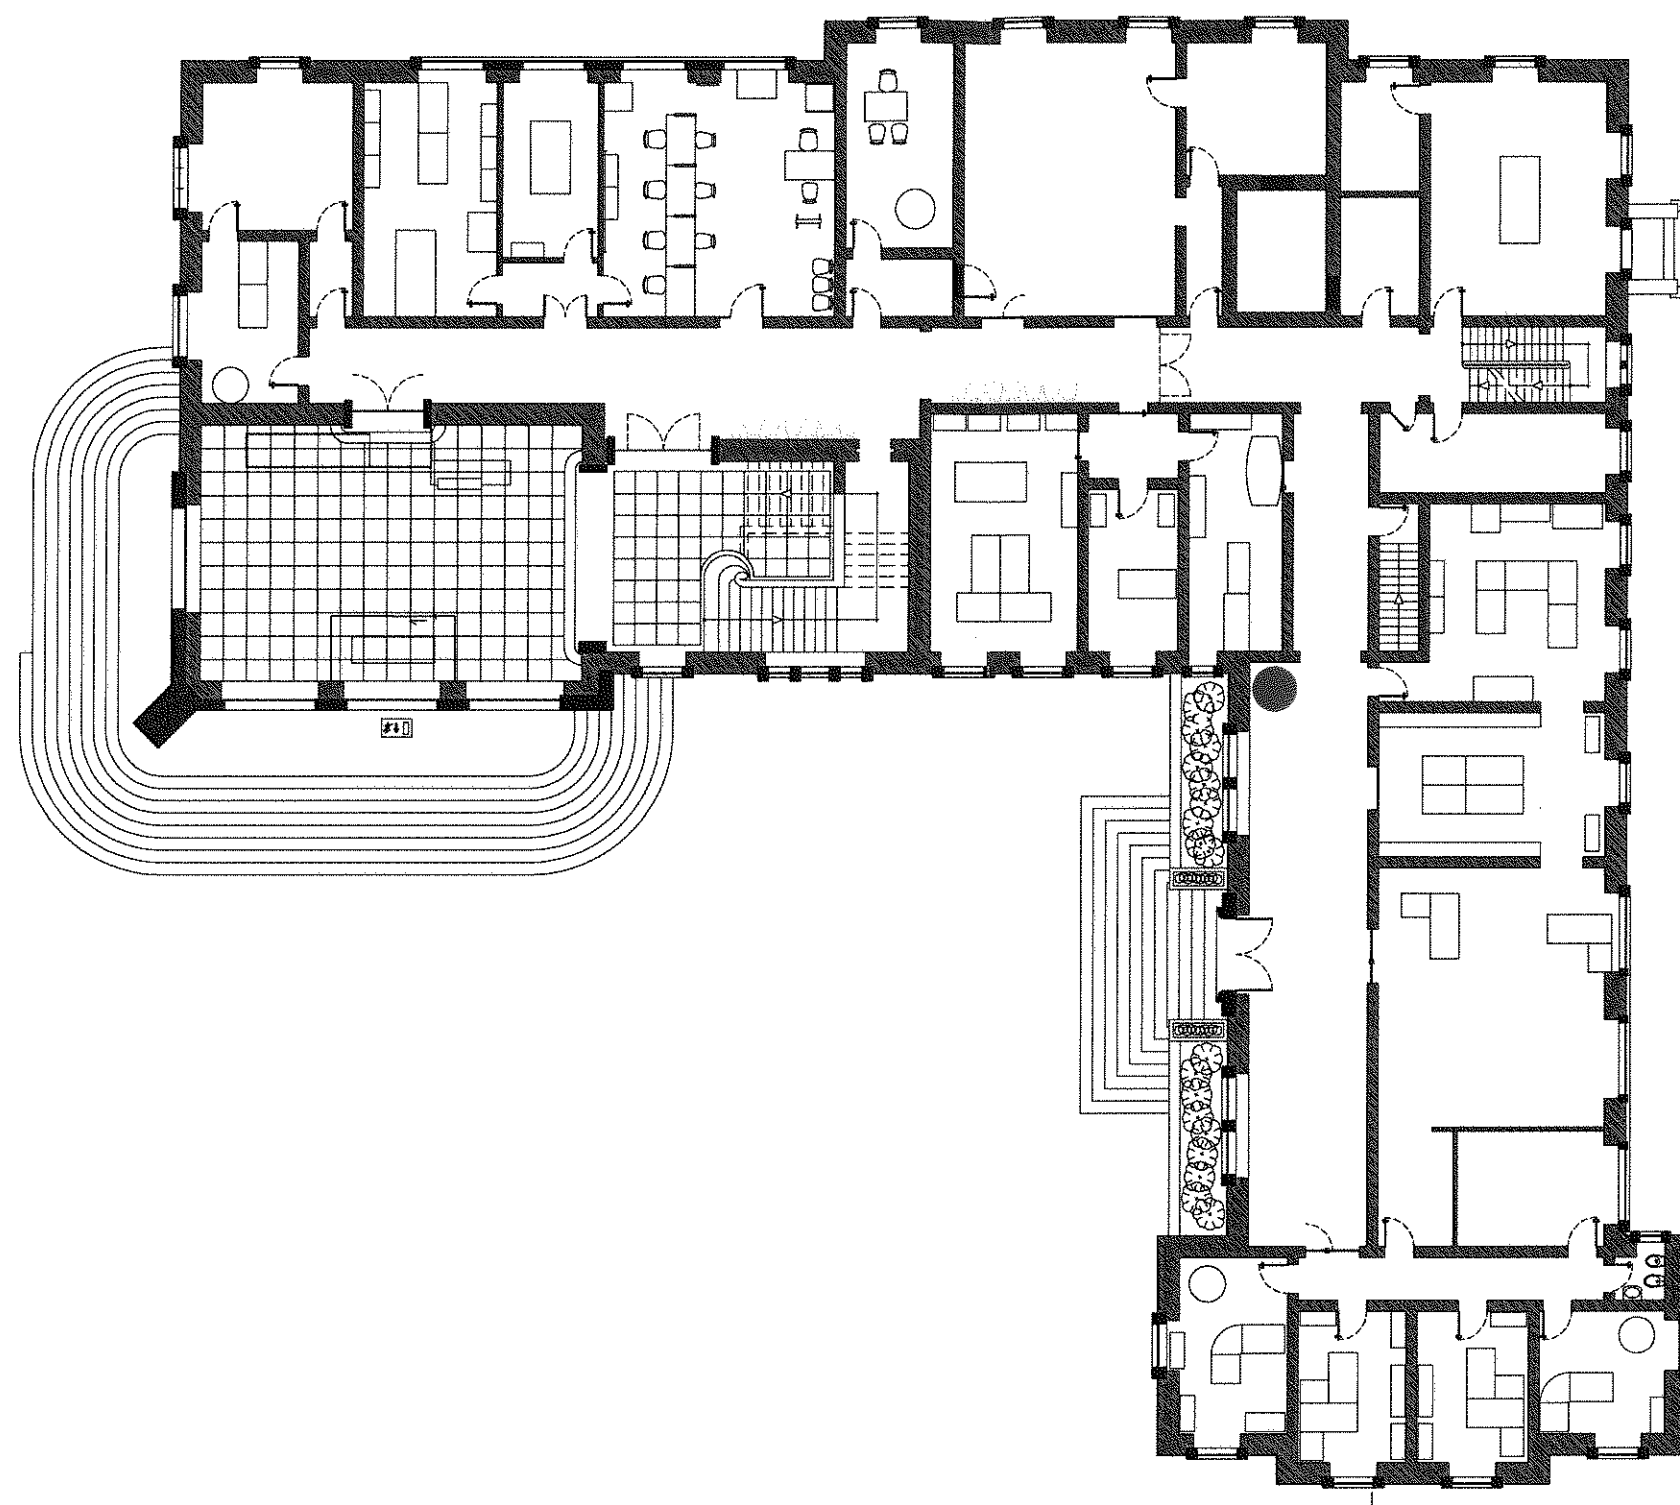

LEGENDA:

● Localização da Máquina de Vending

Câmara Municipal de Tábua

Obra: Câmara Municipal de Tábua

Local: Tábua

Técnico:

Planta Piso 0


Data: Janeiro 2019

Desenho:

Esc.:



01

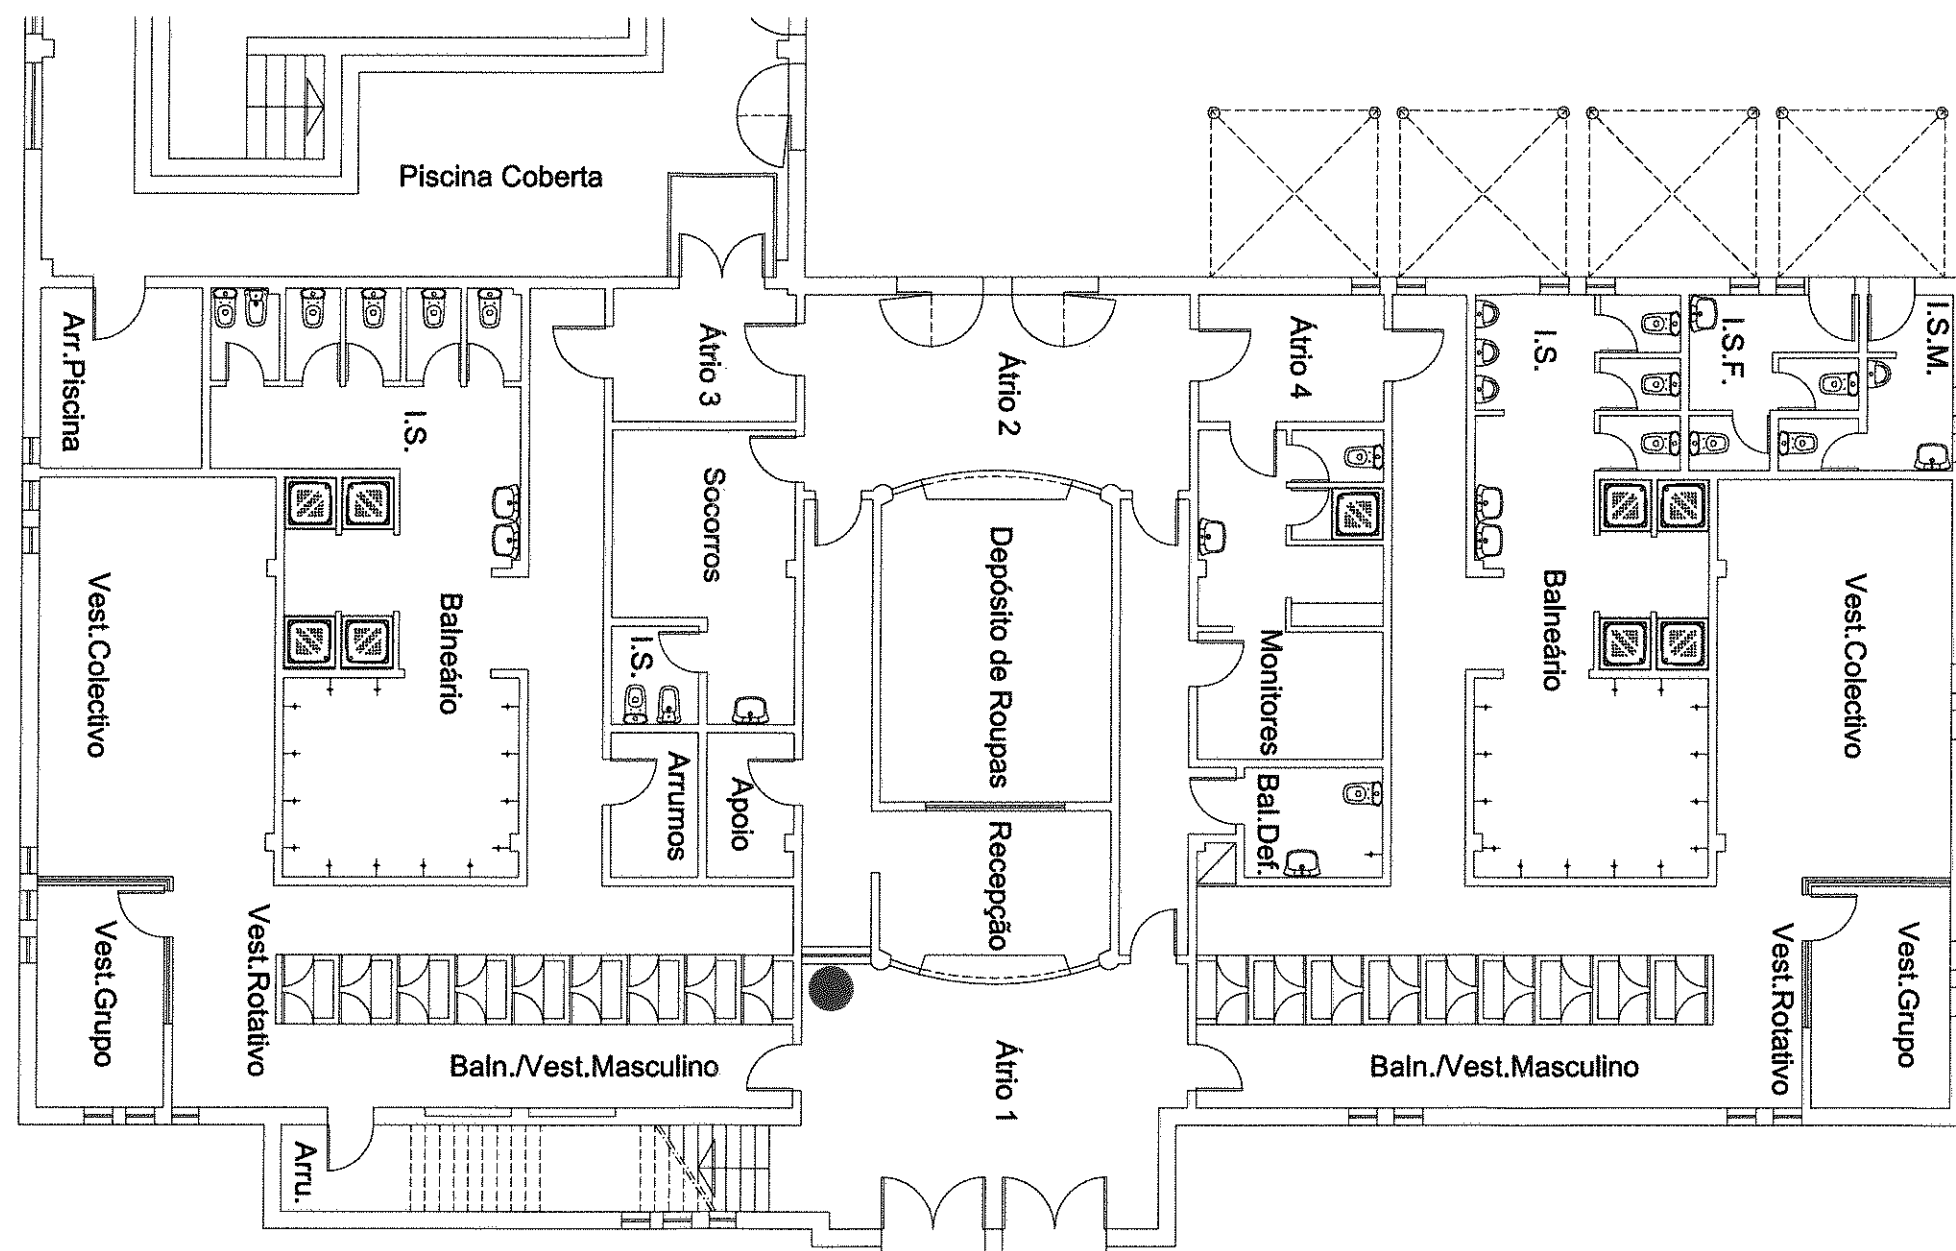

LEGENDA:

● Localização da Máquina de Vending

Câmara Municipal de Tábua

Obra: Piscinas Municipais de Tábua

Local: Tábua

Técnico:

Planta Piso 0

Data: Janeiro 2019

Desenho:

Esc.:



01