

ALTERAÇÃO AO LOTEAMENTO URBANO DO BAIRRO NORTE DA VILA DE TÁBUA – RUA ENG^o. BARATA PORTUGAL

Edital

NOTIFICAÇÃO AOS PROPRIETÁRIOS

Maria Luísa Nunes Marques, Chefe da Divisão de Obras Particulares e Gestão Urbanística, da Câmara Municipal de Tábua, torna público, que para efeitos do disposto no n^o 3 do artigo 27^o do Decreto – Lei n^o 555/99, de 16 de dezembro, na sua atual redação, e n^o 4 do artigo 10^o do Regulamento Municipal de Urbanização e Edificação do Município de Tábua, a Câmara Municipal na sua reunião ordinária realizada em 18 de abril de 2017, deliberou proceder à notificação dos proprietários dos lotes do Loteamento Urbano do Bairro Norte da Vila de Tábua, situado na Rua Eng^o. Barata Portugal, nesta Vila, para no prazo de 10 dias úteis, a contar da data do presente Edital, se pronunciarem por escrito, sobre o projeto de Alteração ao Loteamento Urbano do Bairro Norte da Vila de Tábua – Rua Eng^o. Barata Portugal, situado no lugar, freguesia e concelho de Tábua, promovido pelo Município de Tábua.

A Alteração ao Loteamento supra mencionado consiste na transformação de três lotes (28, 29 e 30) em dois lotes (28 e 29), com a consequente alteração dos respetivos parâmetros urbanísticos, conforme proposta apresentada.


Durante o referido prazo, o projeto da operação de alteração ao loteamento, estará disponível para consulta, no Balcão Único do Município de Tábua, situado no Edifício dos Paços do Município de Tábua, Praça da República, 3420-308 TÁBUA, todos os dias úteis, entre as 9h00 e as 16h00.

Paços do Município de Tábua, aos 04 de maio de 2017

A Chefe da Divisão de Obras Particulares e Gestão Urbanística, com Competência Delegada,

Maria Luísa Nunes Marques
(Eng^a. Civil)



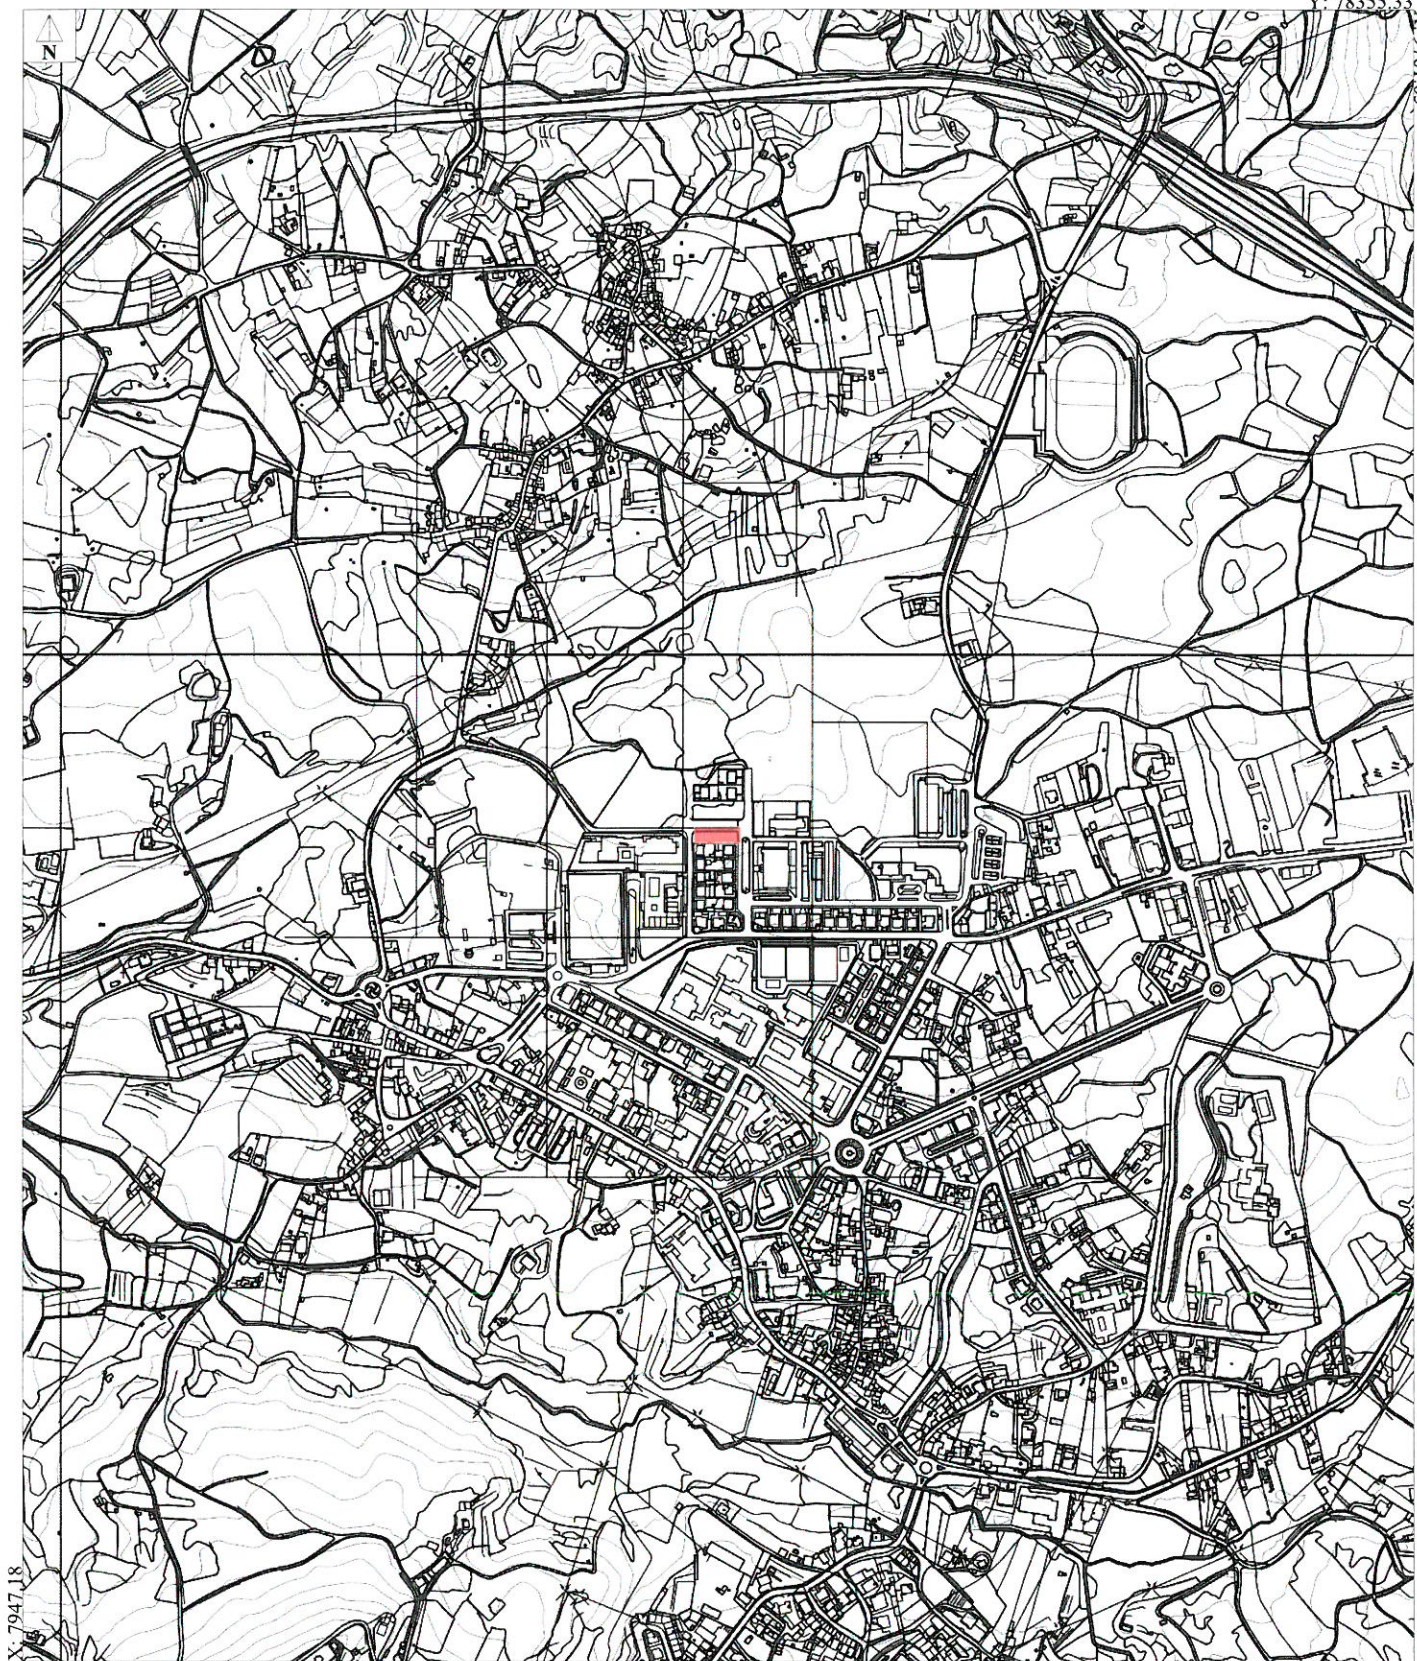

Planta nº
9086

CAMARA MUNICIPAL DE TÁBUA
PLANTA DE LOCALIZAÇÃO
EXTRATO VETORIAL DE CARTOGRAFIA

4/3/2017

Nome:

Morada:

Local:

Freguesia:

Esc 1:10000