

ALTERAÇÃO DO TRAÇADO DO CAMINHO PÚBLICO, QUE ATRAVESSA A PROPRIEDADE DA SR.^a OLINDINA MARTINS DUARTE LOPES MARQUES, SITUADA NO LUGAR DENOMINADO DE RAMALHAL DE CIMA, FREGUESIA DE CARAPINHA

Edital

Mário de Almeida Loureiro, Presidente da Câmara Municipal de Tábua, torna Público que, de acordo com a alínea d) do n.º 1 do artigo 112.º do Código do Procedimento Administrativo, aprovado pelo Decreto – Lei n.º 4/2015 de 07/01, ficam notificados todos os interessados, do pedido apresentado por **Olindina Martins Duarte Lopes Marques e Adélia Martins Duarte Lopes Coimbra**, para alteração do traçado do caminho público que atravessa o prédio rústico inscrito na respetiva matriz sob o artigo matricial n.º 2160, da freguesia da Carapinha, situado no lugar denominado por Ramalhal de Cima, freguesia de Carapinha, concelho de Tábua.

Mais se torna público que, durante o prazo de 15 dias, a contar da data do presente Edital, poderão todos os interessados, apresentar por escrito, nesta Câmara Municipal, as reclamações ou sugestões que tiverem por convenientes, nos termos dos artigos 121.º e 122.º do Código do Procedimento Administrativo.

Anexa-se ao presente Edital, Levantamento topográfico com o traçado existente e o proposto.

Para constar se publica o presente Edital e outros de igual teor que vão ser afixados nos locais de costume e na página da internet do município.


Paços do Município de Tábua, aos 20 de maio de 2021

O Presidente da Câmara Municipal




Mário de Almeida Loureiro

Anexo: Levantamento topográfico

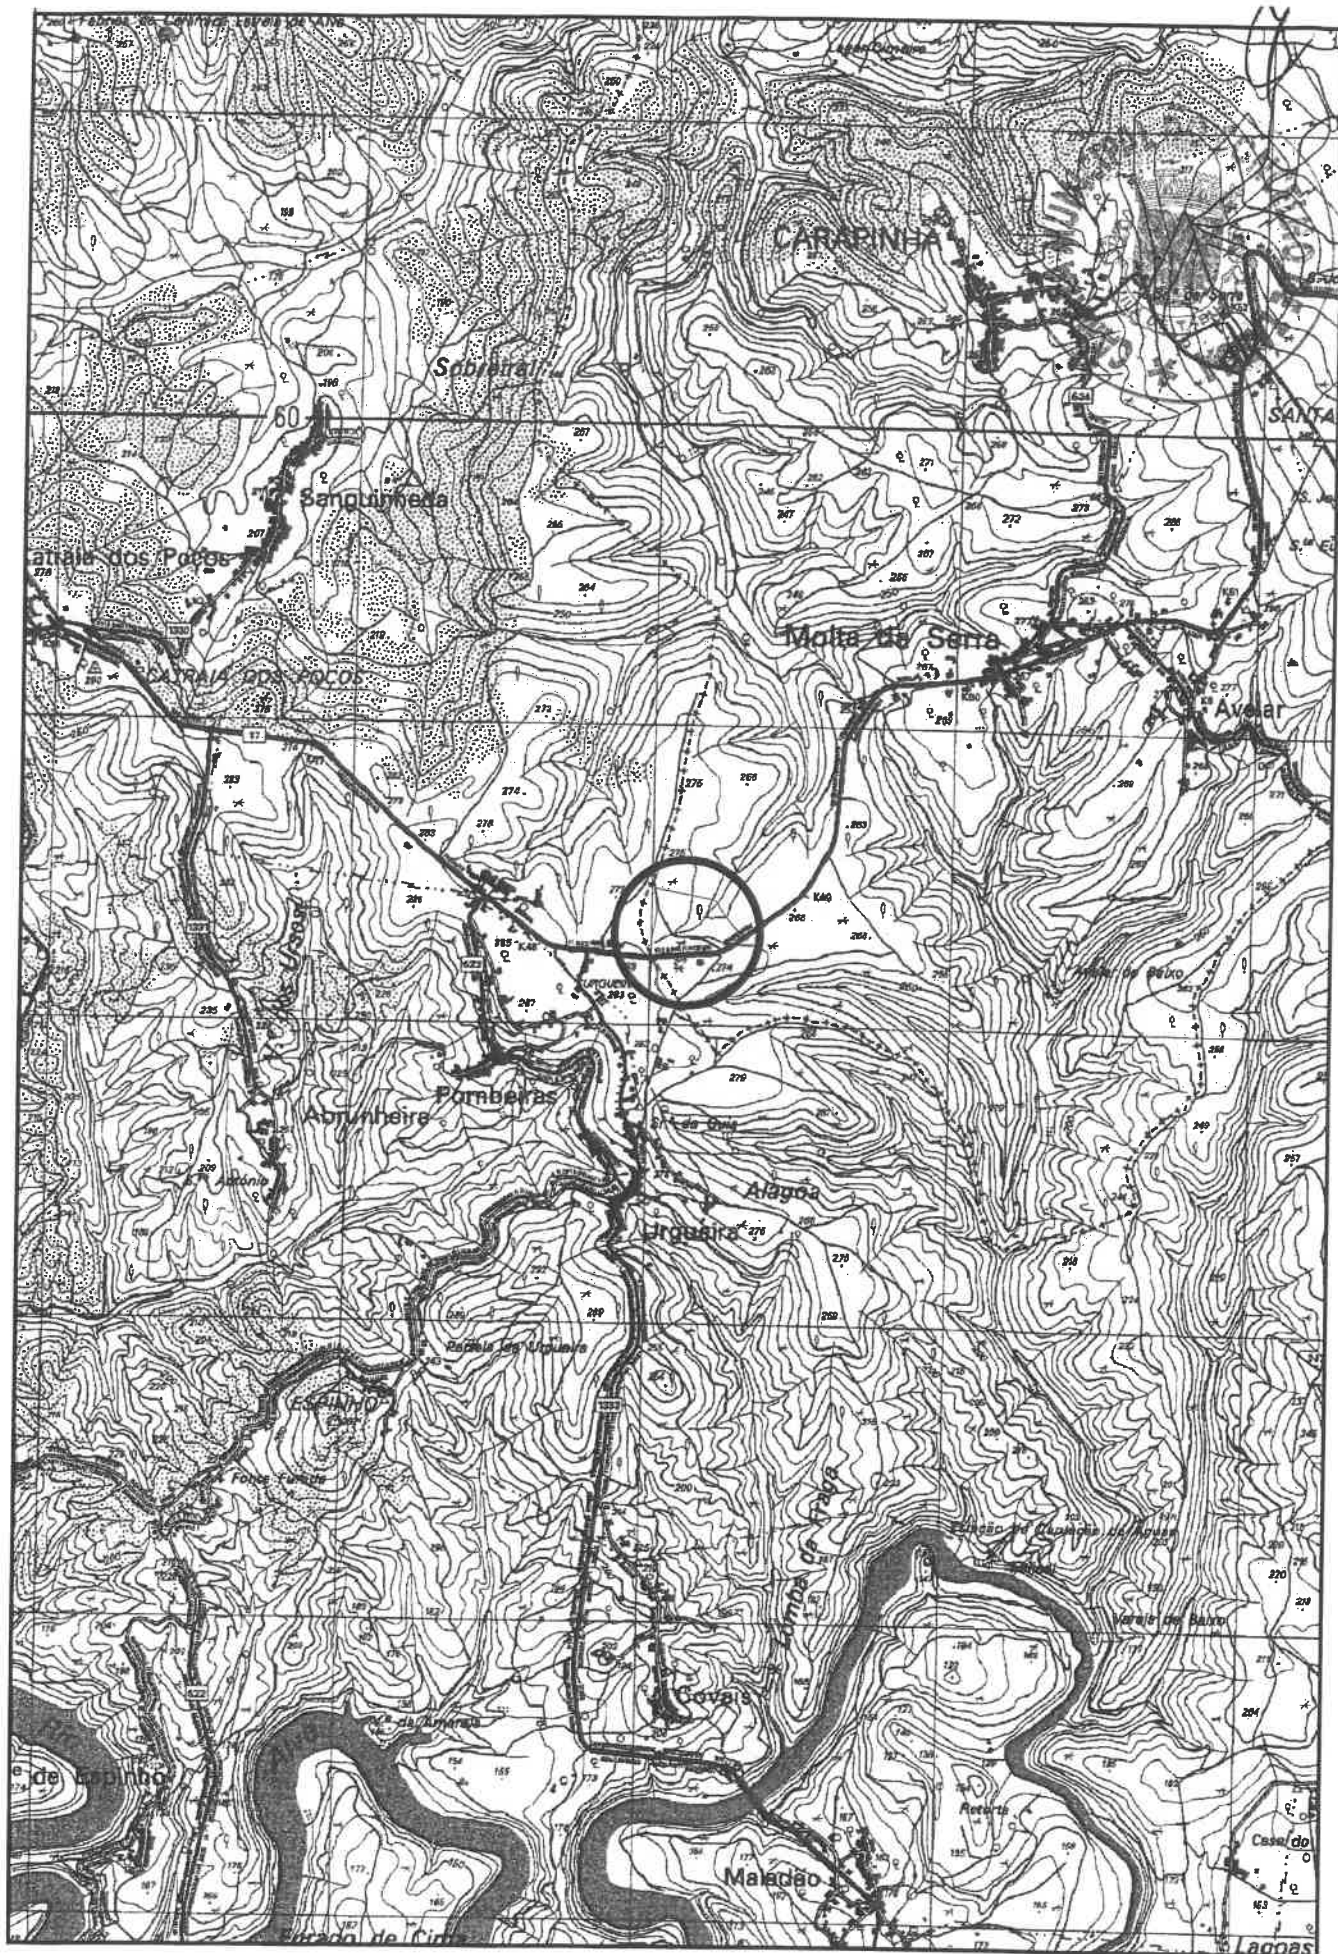

Local	Carapinha - Tábua	
Designação	Planta de localização	Escala 1/25000

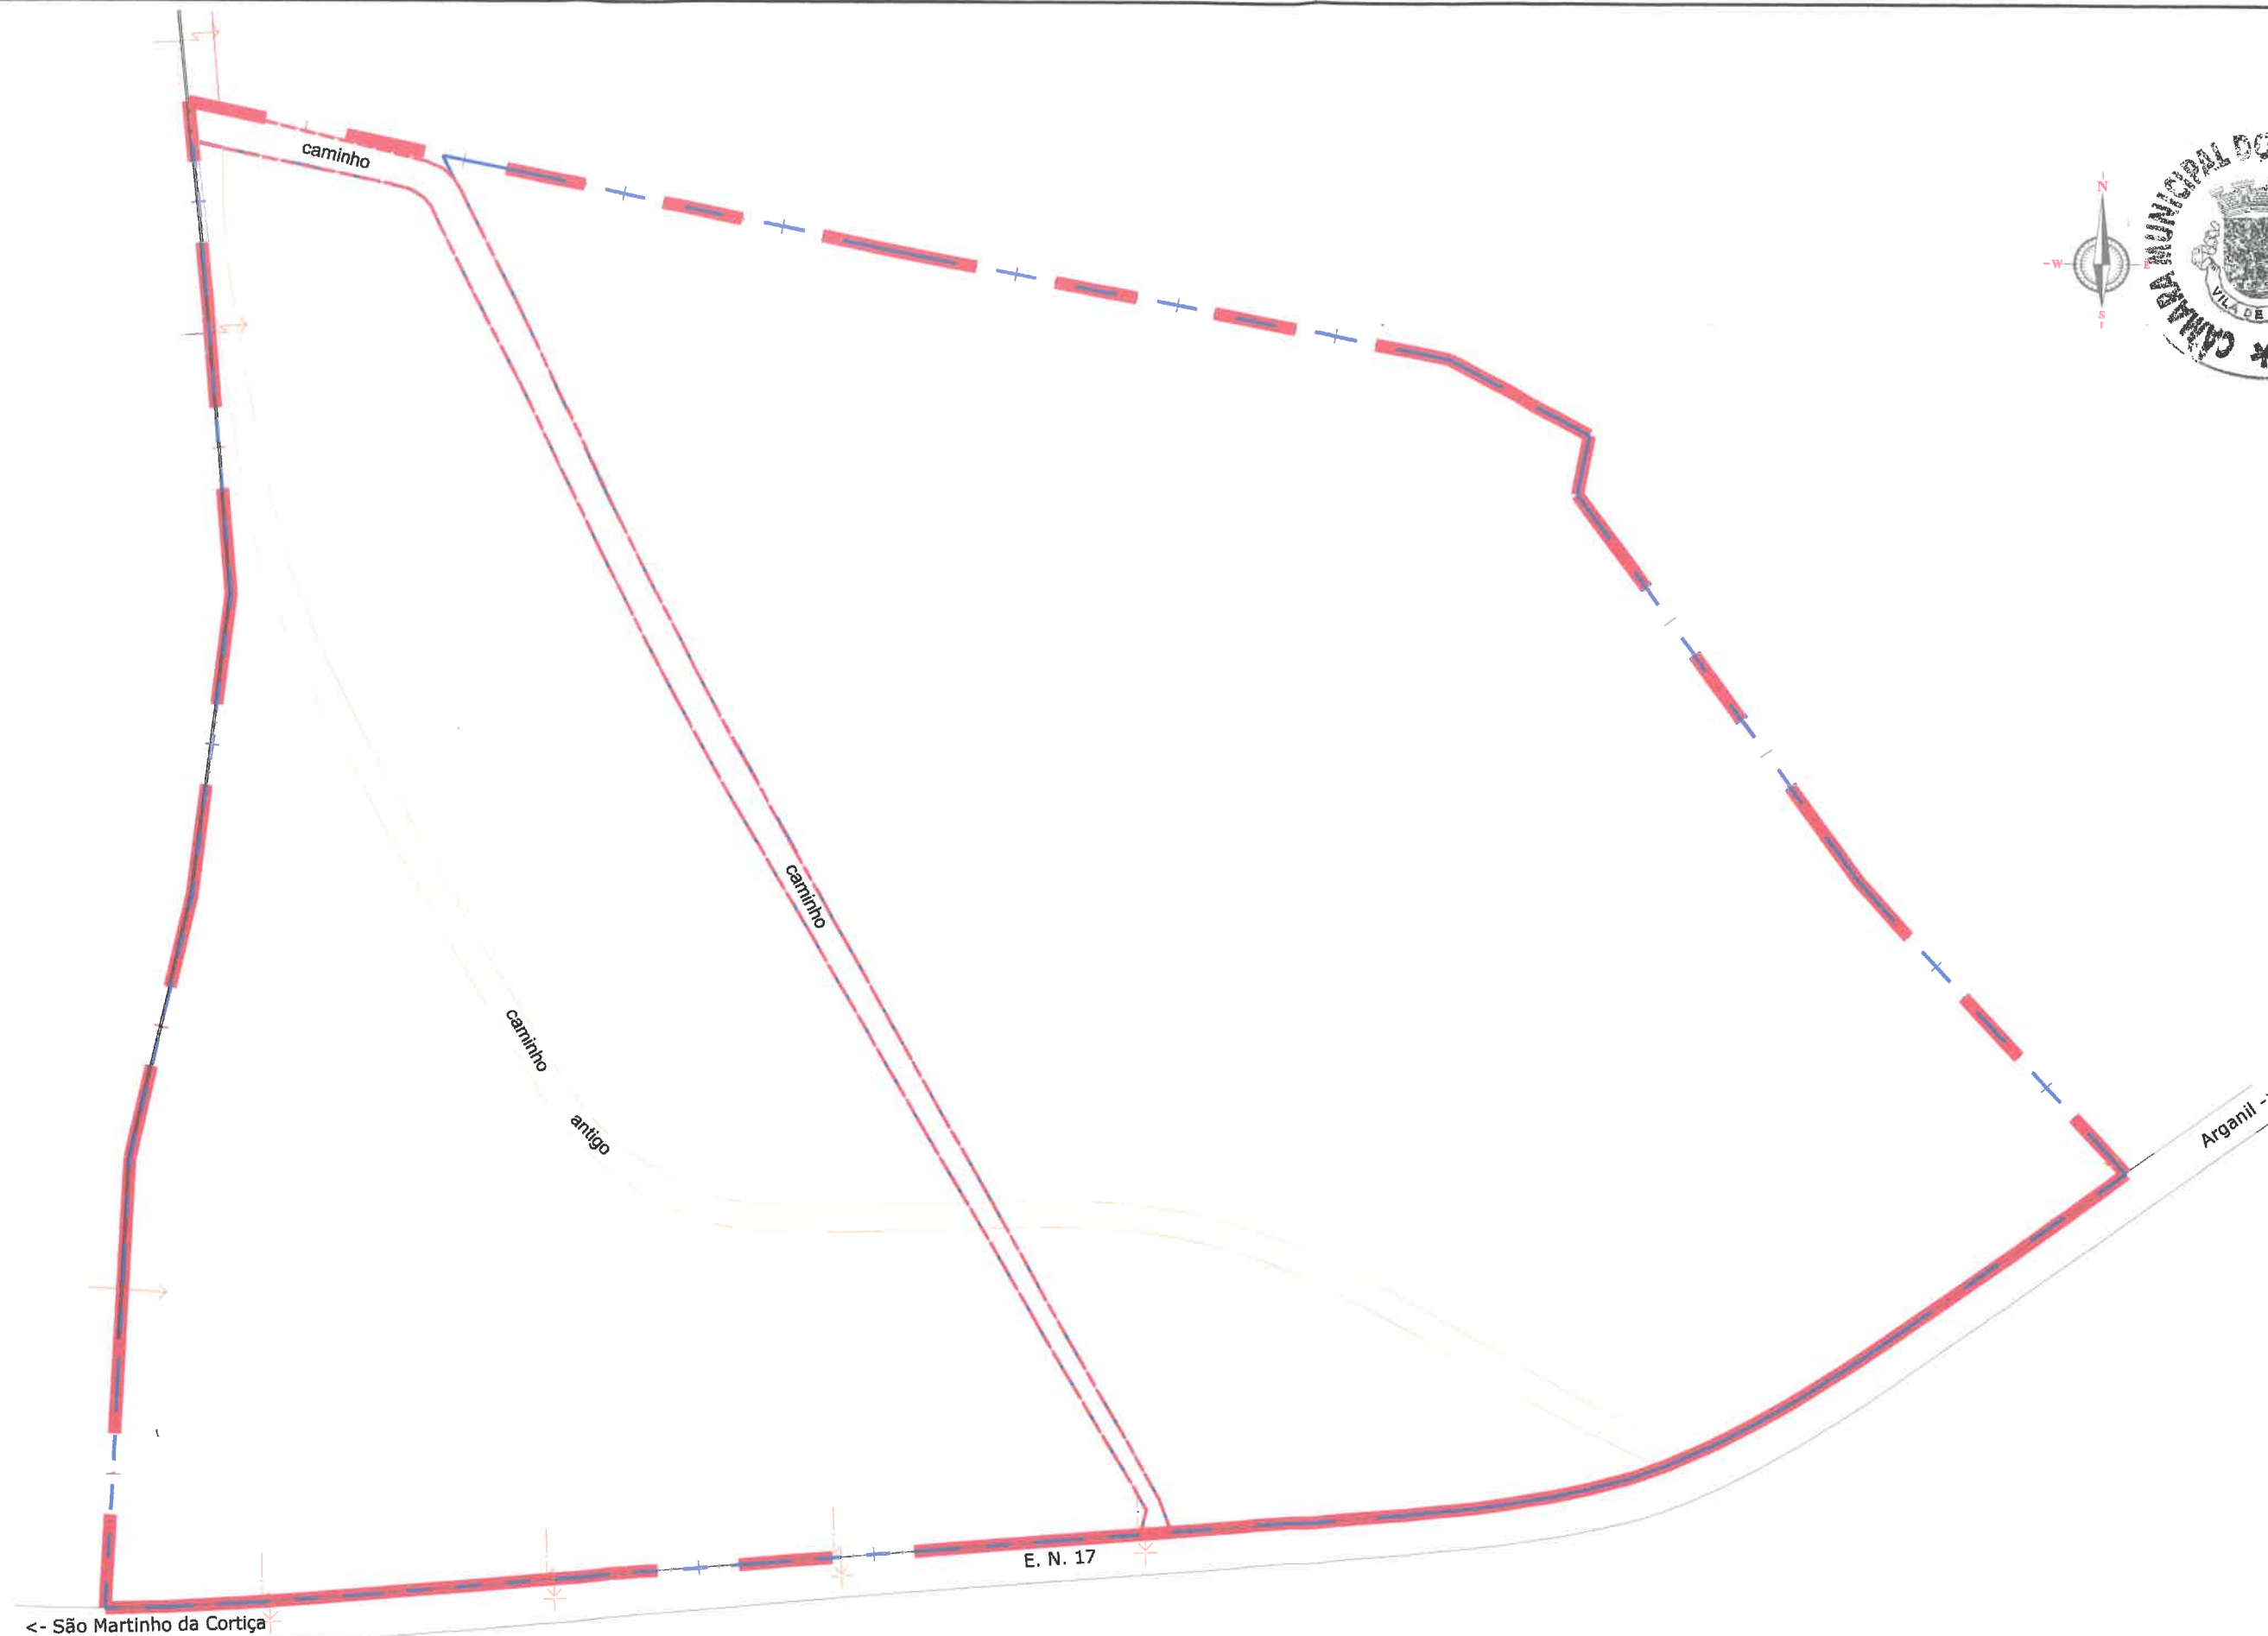

< - São Martinho da Cortiça

E. N. 17

Arganil ->

Requerente:

- Olindina Martins Duarte Lopes Marques
- Adélia Martins Duarte Lopes Coimbra

Designação

Levantamento Topográfico

Artigo matricial nº. 2160

Freguesia : Carapinha

Concelho: Tábua

Sistema de Referência

PT-TM06-ETRS89

Escala

1/1000

Data

23/10