


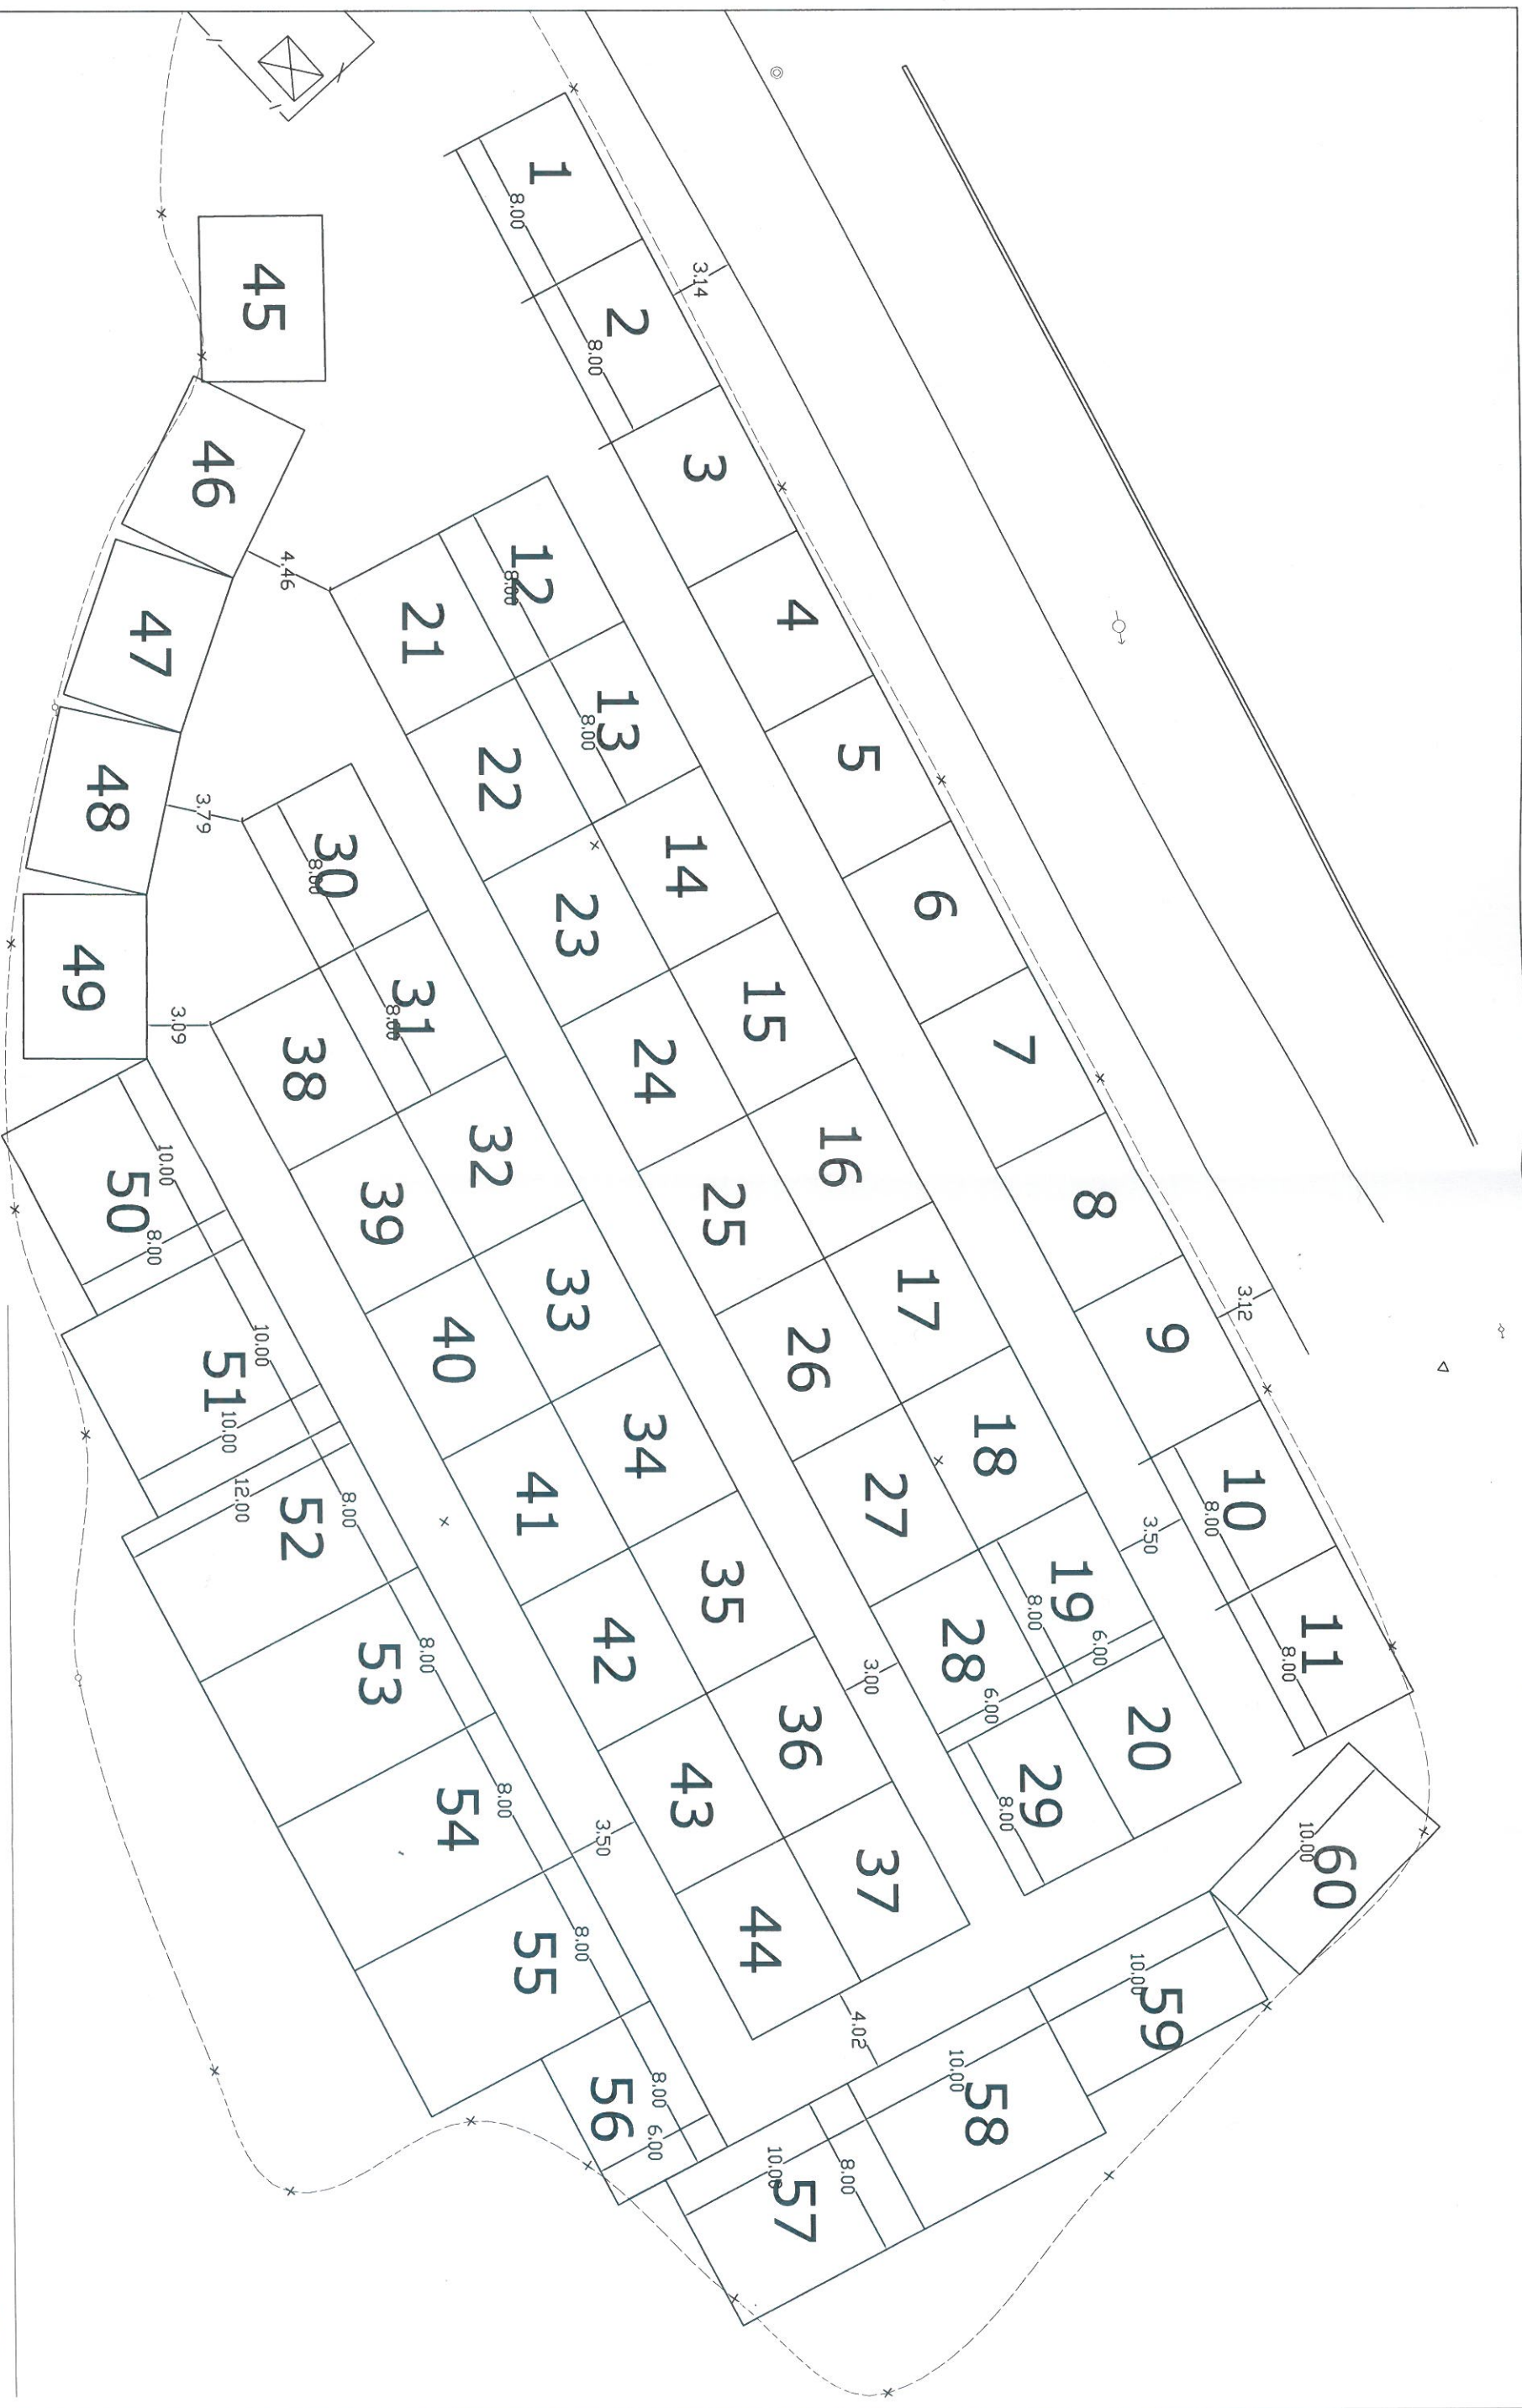

Obra: recinto da feira provisório

Local: zona envolvente do Estádio Municipal de Tábua

Técnico:

Data: fevereiro.2017

Desenho:

planta

Esc.: 1:300

Câmara Municipal de Tábua

02