


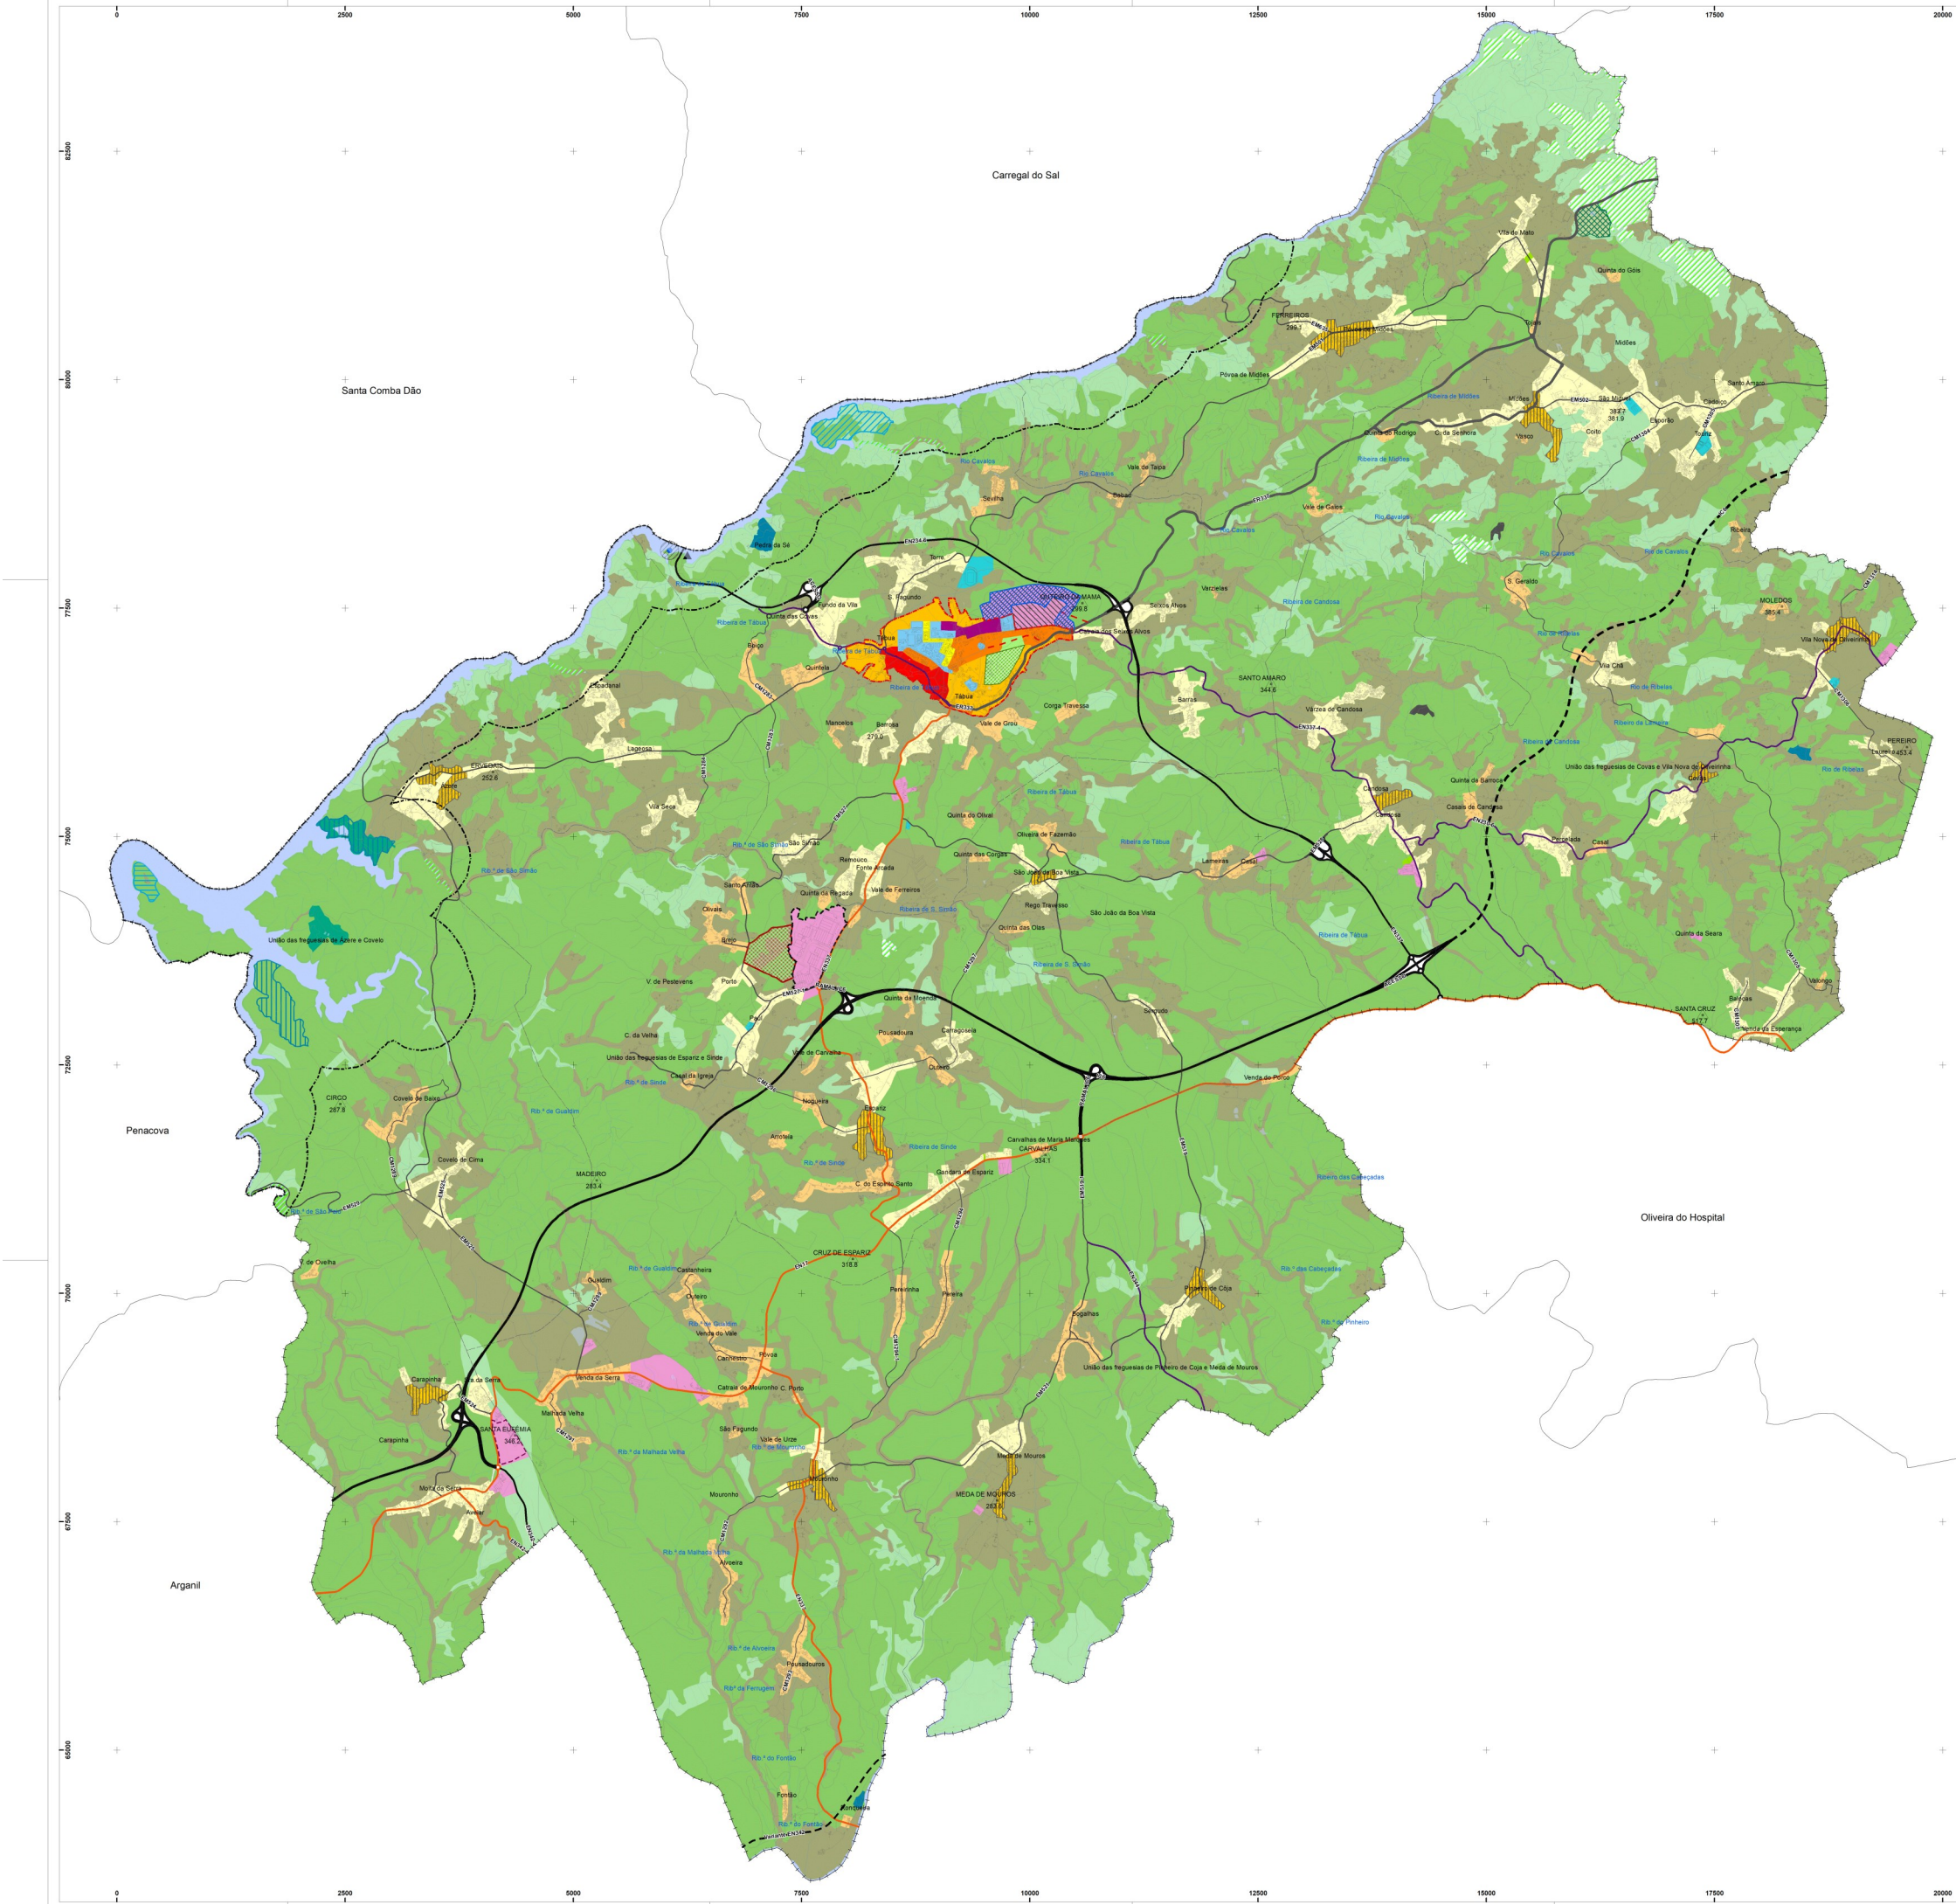

LEGENDA

SOLO URBANO

- ESPAÇOS CENTRAIS
- ÁREA HISTÓRICA
  - ÁREA CENTRAL SECUNDÁRIA
  - ÁREA MULTIFAMILIAR
  - ÁREA UNIFAMILIAR MISTA
  - ÁREA UNIFAMILIAR ISOLADA
  - ÁREA DE EQUIPAMENTOS
  - ÁREA VERDE
- ESPAÇOS DE ATIVIDADE ECONÓMICAS
- ESPAÇOS DE ATIVIDADES ECONÓMICAS
  - COMERCIAL
  - MULTIFUNCIONAL
- ESPAÇOS DE USO ESPECIAL - EQUIPAMENTOS
- ESPAÇOS URBANOS DE BAIXA DENSIDADE
  - ESPAÇOS VERDES

SOLO RÚSTICO

- ESPAÇOS AGRÍCOLAS
- PRODUÇÃO
- ESPAÇOS FLORESTAIS
- PRODUÇÃO
  - CONSERVAÇÃO
- ESPAÇOS DE EXPLORAÇÃO DE RECURSOS ENERGÉTICOS E GEOLÓGICOS
- ÁREA DE EXPLORAÇÃO - PEDREIRA CABEÇO DA CABRA
  - ÁREAS DEGRADADAS A RECUPERAR
- ESPAÇOS NATURAIS E PAISAGÍSTICOS
- CORPOS DE ÁGUA
  - ÁREAS DE OCORRÊNCIA DE EXCEPCIONAIS VALORES NATURAIS
  - AFLORENTOS ROCHOSOS
- ESPAÇOS DE OCUPAÇÃO TURÍSTICA
- ZONAS DE DESENVOLVIMENTO TURÍSTICO EXISTENTES
  - ZONAS DE DESENVOLVIMENTO TURÍSTICO PROPOSTAS
- ESPAÇOS DESTINADOS A EQUIPAMENTOS, INFRAESTRUTURAS E OUTRAS OCUPAÇÕES
- ZONA DE LAZER - PARQUE AVENTURA
  - ZONA DE RECREIO BALNEAR - TÁBIA
  - AGLOMERADOS RURAIS

INFRAESTRUTURAS TERRITORIAIS

- REDE RODVIÁRIA
- REDE NACIONAL COMPLEMENTAR
- ITINERÁRIO COMPLEMENTAR: IC6
  - ITINERÁRIO COMPLEMENTAR PREVISTO: IC6
  - ESTRADA NACIONAL: EN234-6, EN337, EN342-4
  - ESTRADA NACIONAL PREVISTA: Variante EN342
  - ESTRADAS DESCLASSIFICADAS SOB JURISDIÇÃO DA IP
  - ESTRADAS NACIONAIS: EN17, EN337, EN342-4
  - ESTRADAS REGIONAIS
  - ESTRADA REGIONAL: ER337
- REDE MUNICIPAL
- ESTRADAS DESCLASSIFICADAS: EN230-6, EN234-6, EN337-4, EN344
  - ESTRADA MUNICIPAL
  - CAMINHO MUNICIPAL
  - VIAS PROPOSTAS
- ABASTECIMENTO DE ÁGUA
- CAPTAÇÃO DE ÁGUA SUPERFICIAL E ZONA DE PROTEÇÃO (100m)
- INFRAESTRUTURAS DE APOIO AO RECREIO NÁUTICO
- EMBARCADERO

REGIME DE SALVAGUARDA DA ALBUFEIRA DA AGUIEIRA

- ZONA DE PROTEÇÃO TERRESTRE DA ALBUFEIRA DA AGUIEIRA
- PLANO DE ORDENAMENTO DA ALBUFEIRA DA AGUIEIRA - TÁBUA

PLANOS EM VIGOR

- PLANO DE PORMENOR DA ÁREA EMPRESARIAL DA CARAPINHA
- 1ª PUBLICAÇÃO: Anuário 1206/2019
  - 1ª CORREÇÃO MATERIAL: Anuário 1748/2019
- PLANO DE PORMENOR DA ÁREA INDUSTRIAL E EMPRESARIAL DE SINDE
- 1ª PUBLICAÇÃO: Anuário 7702/15
  - 1ª CORREÇÃO MATERIAL: Ano 10/2015

UNIDADES OPERATIVAS DE PLANEAMENTO E GESTÃO

- UOPG 1 - VILA DE TÁBUA
- UOPG 2 - ÁREA VERDE DA VILA DE TÁBUA
- UOPG 3 - EXPANSÃO DO PLANO DE PORMENOR DA ÁREA INDUSTRIAL E EMPRESARIAL DE SINDE
- UOPG 4 - AMPLIAÇÃO DA ZONA INDUSTRIAL DE TÁBUA

LIMITES ADMINISTRATIVOS CAOP (2023)

- CONCELHO DE TÁBUA
- CONCELHOS LÍMITROFES
- FREGUESIAS DO CONCELHO



**CÂMARA MUNICIPAL DE TÁBUA**  
REVISÃO DO PLANO DIRETOR MUNICIPAL

PLANTA DE ORDENAMENTO: CLASSIFICAÇÃO E QUALIFICAÇÃO DO SOLO

002  
DEZEMBRO 2024

escala  
1:25.000

folha nº  
1.1

Entidade Proprietária da Cartografia: Comunidade Intermunicipal da região de Coimbra

Entidade Produtora da Cartografia: Infoprotugal, SA

Edição da Cartografia: data de voo: 31/08/2018 e trabalho de Campo: 05/08/2020

Data, Nº de Homologação e Entidade Responsável: 5 de março de 2021 / 7754 / DGT

Sistema de Referência, Datum e Sistema de Projeção Cartográfica: PT-TM06/ETRS89-Transversa de Mercator

Elipsóide e Datum Altimétrico: GRS80; Marégrafo de Cascais

Exatidão Posicional (e.m.q.): Planimétrica: e.m.q. < 1,50m; Altimétrica: e.m.q. < 1,70 m Exatidão Temática: < 5%

Precisão Posicional Nominal da Saída Gráfica: 29,76 m