


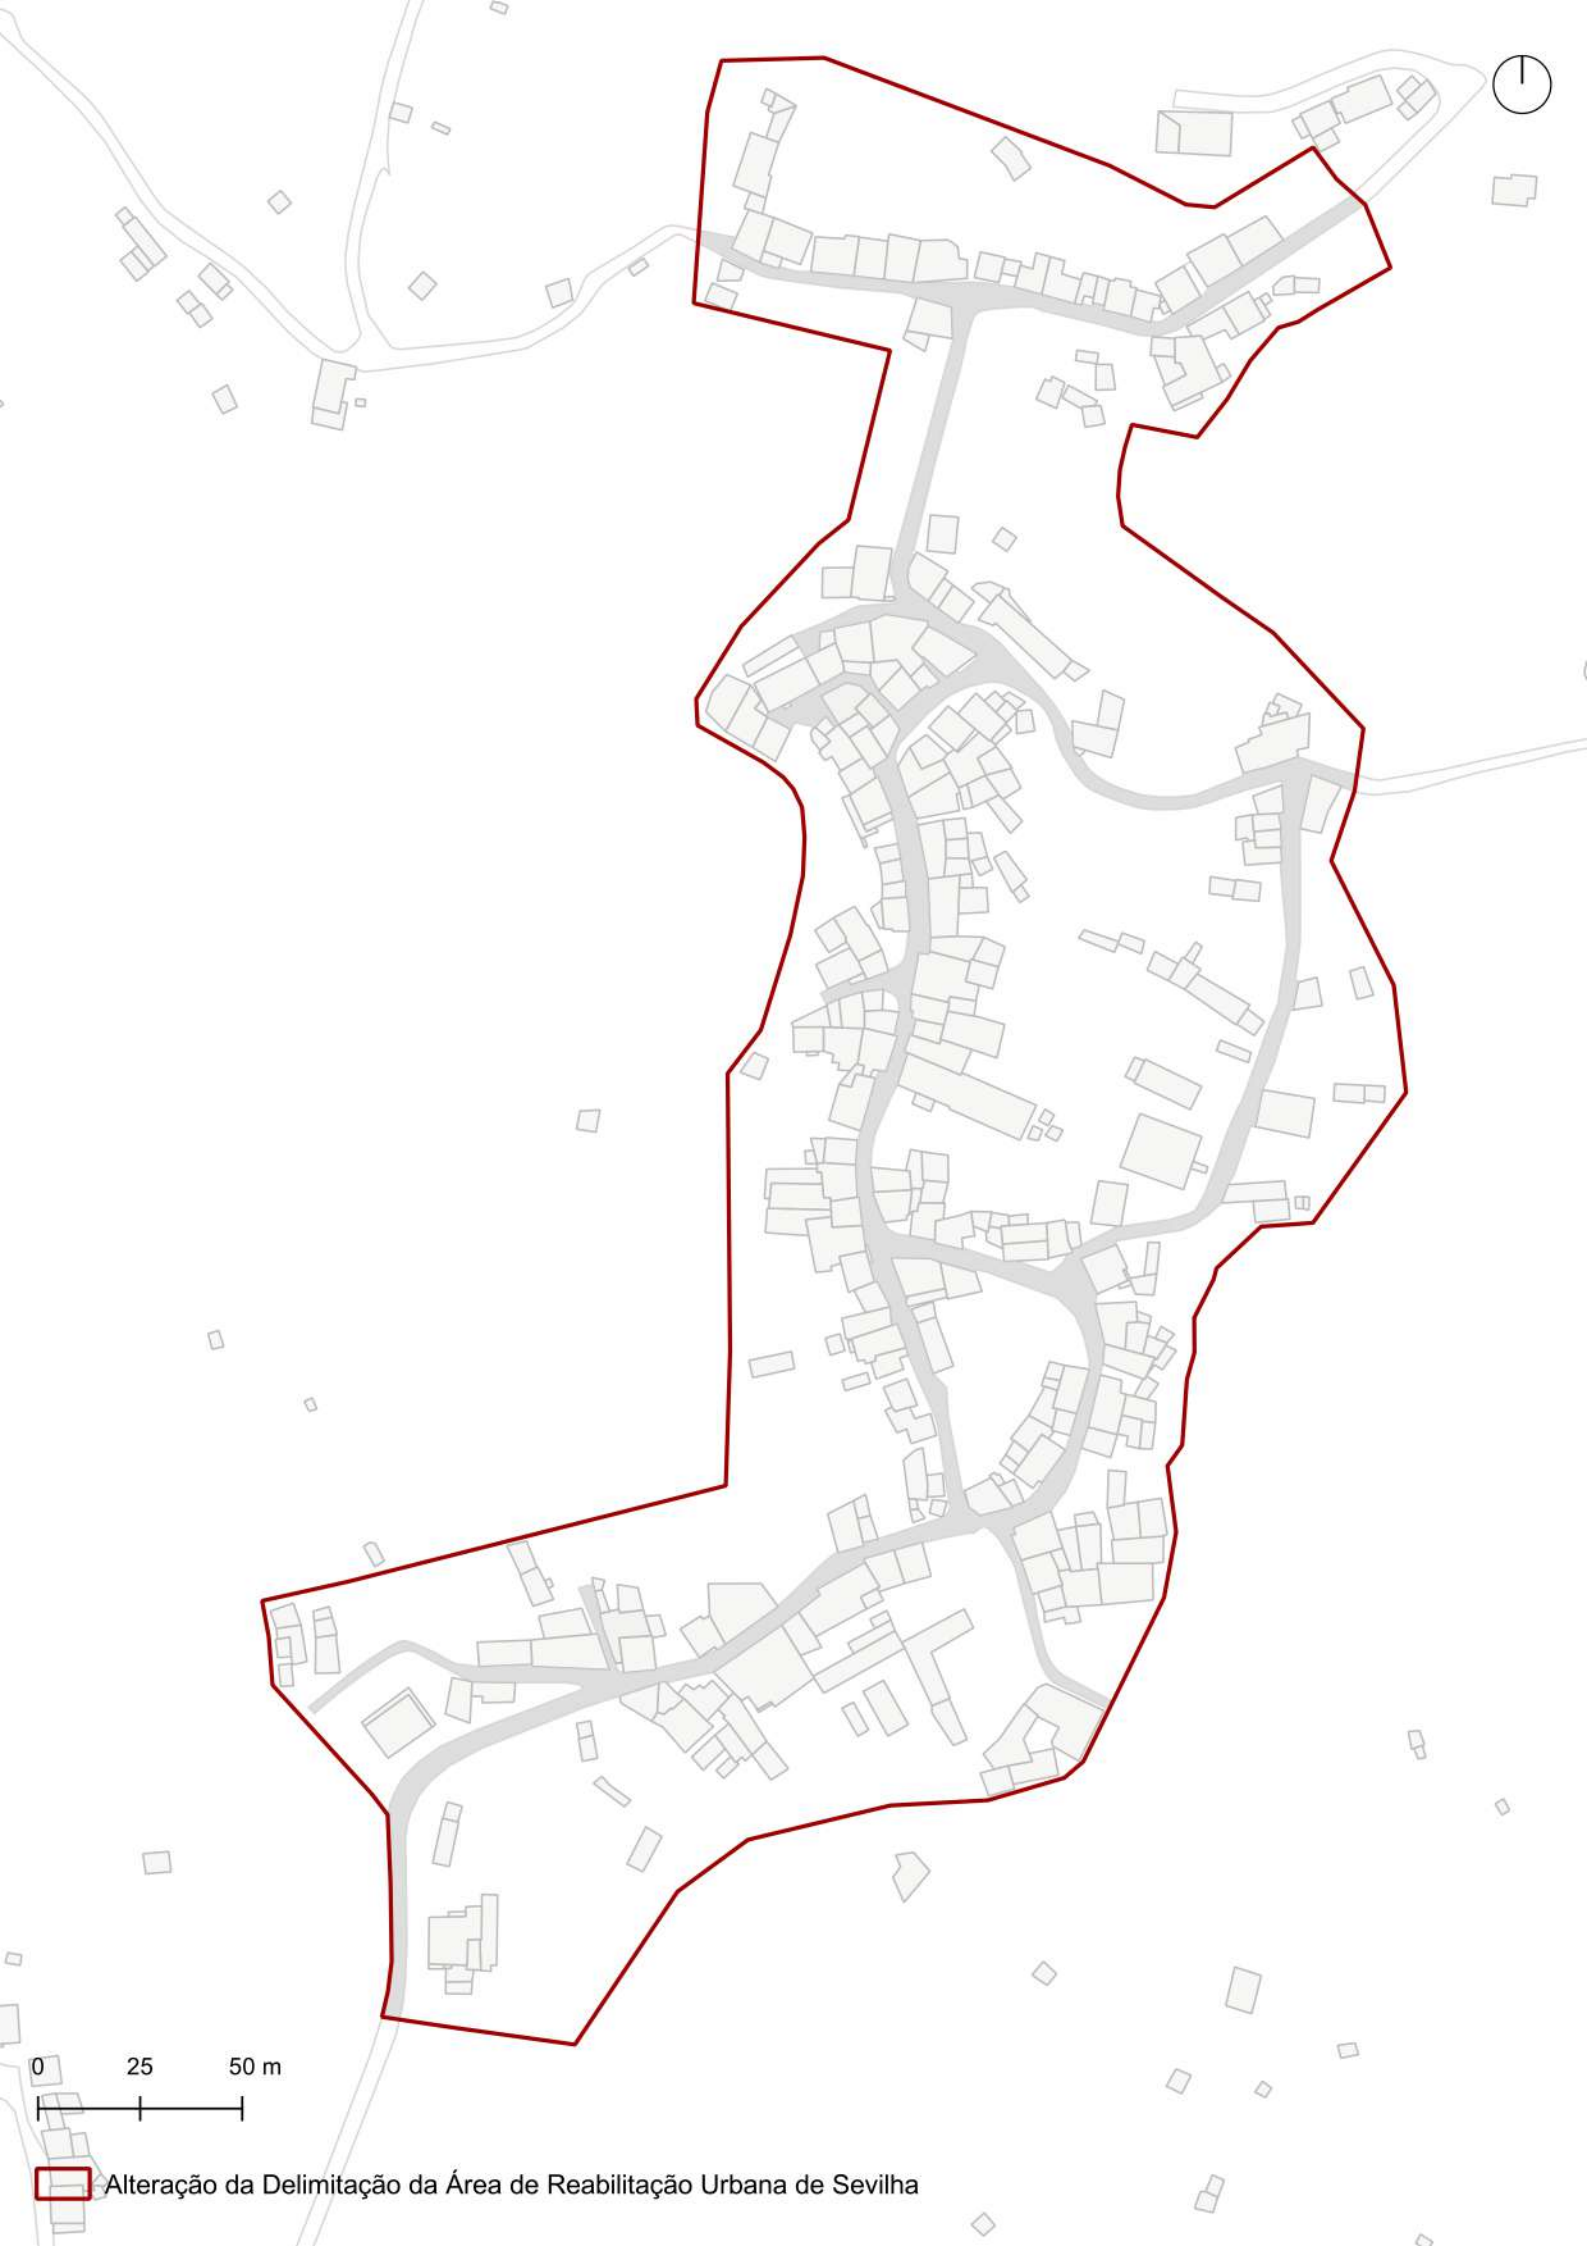

 Alteração da Delimitação da Área de Reabilitação Urbana de Sevilha