


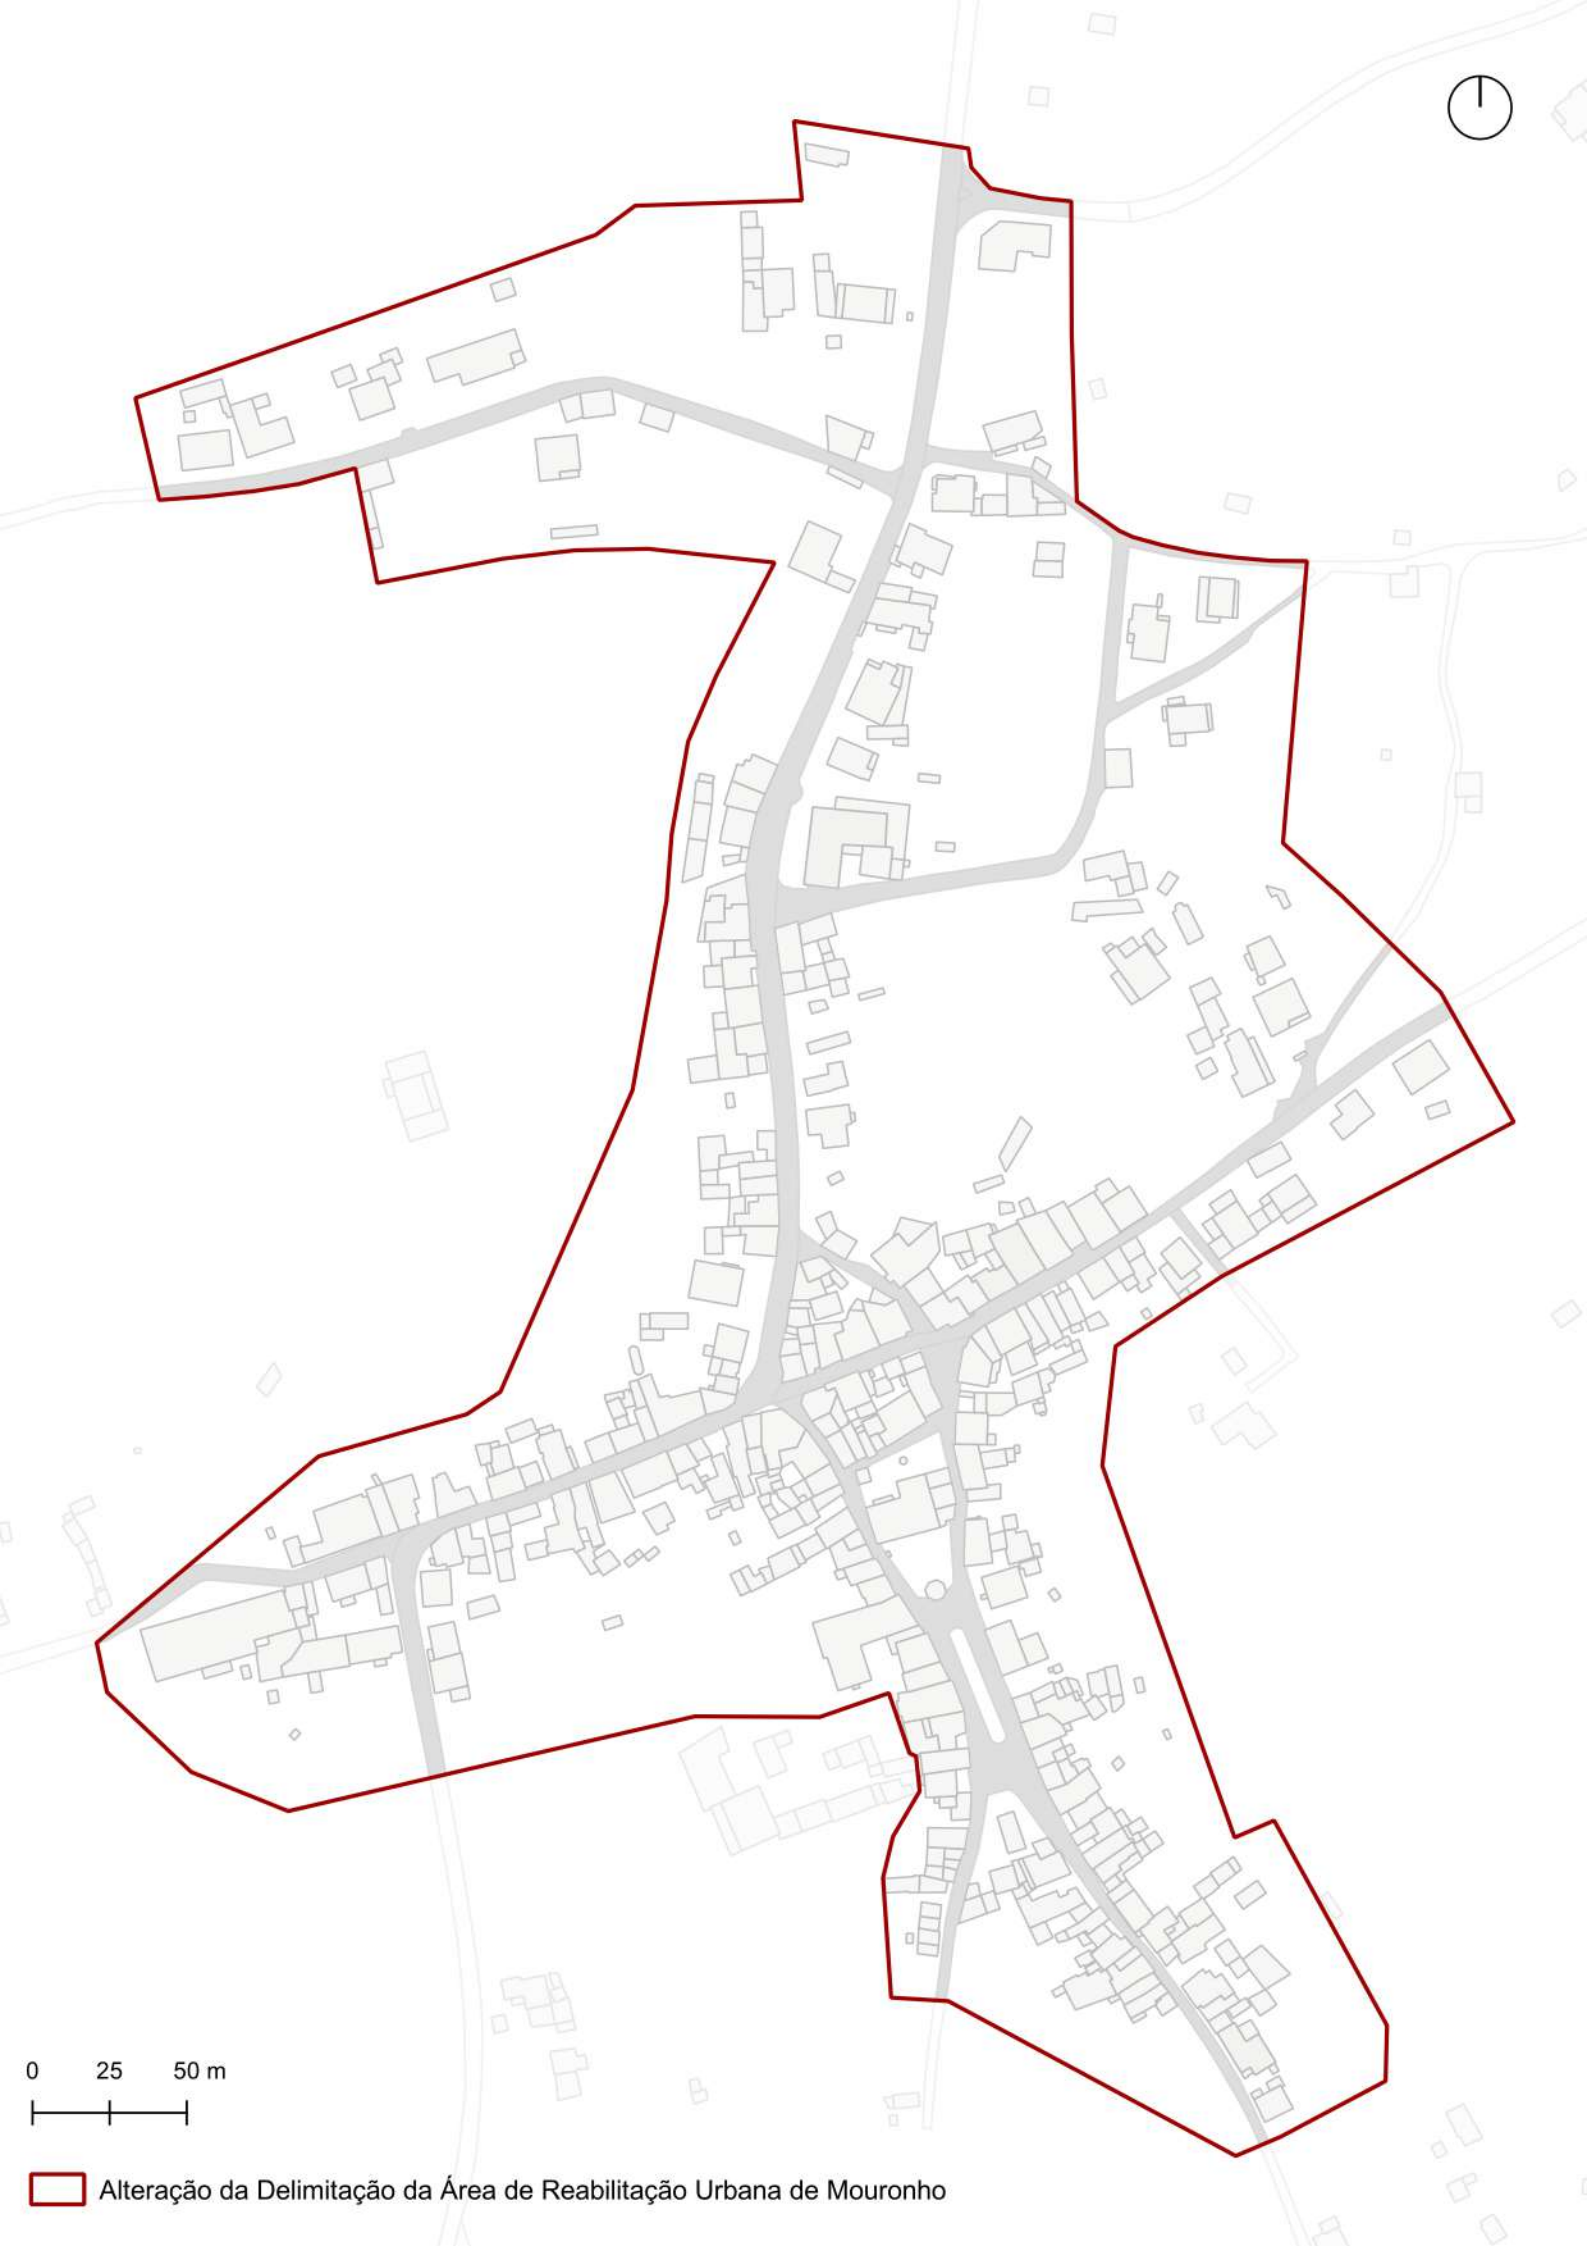

0 25 50 m

Alteração da Delimitação da Área de Reabilitação Urbana de Mouronho