


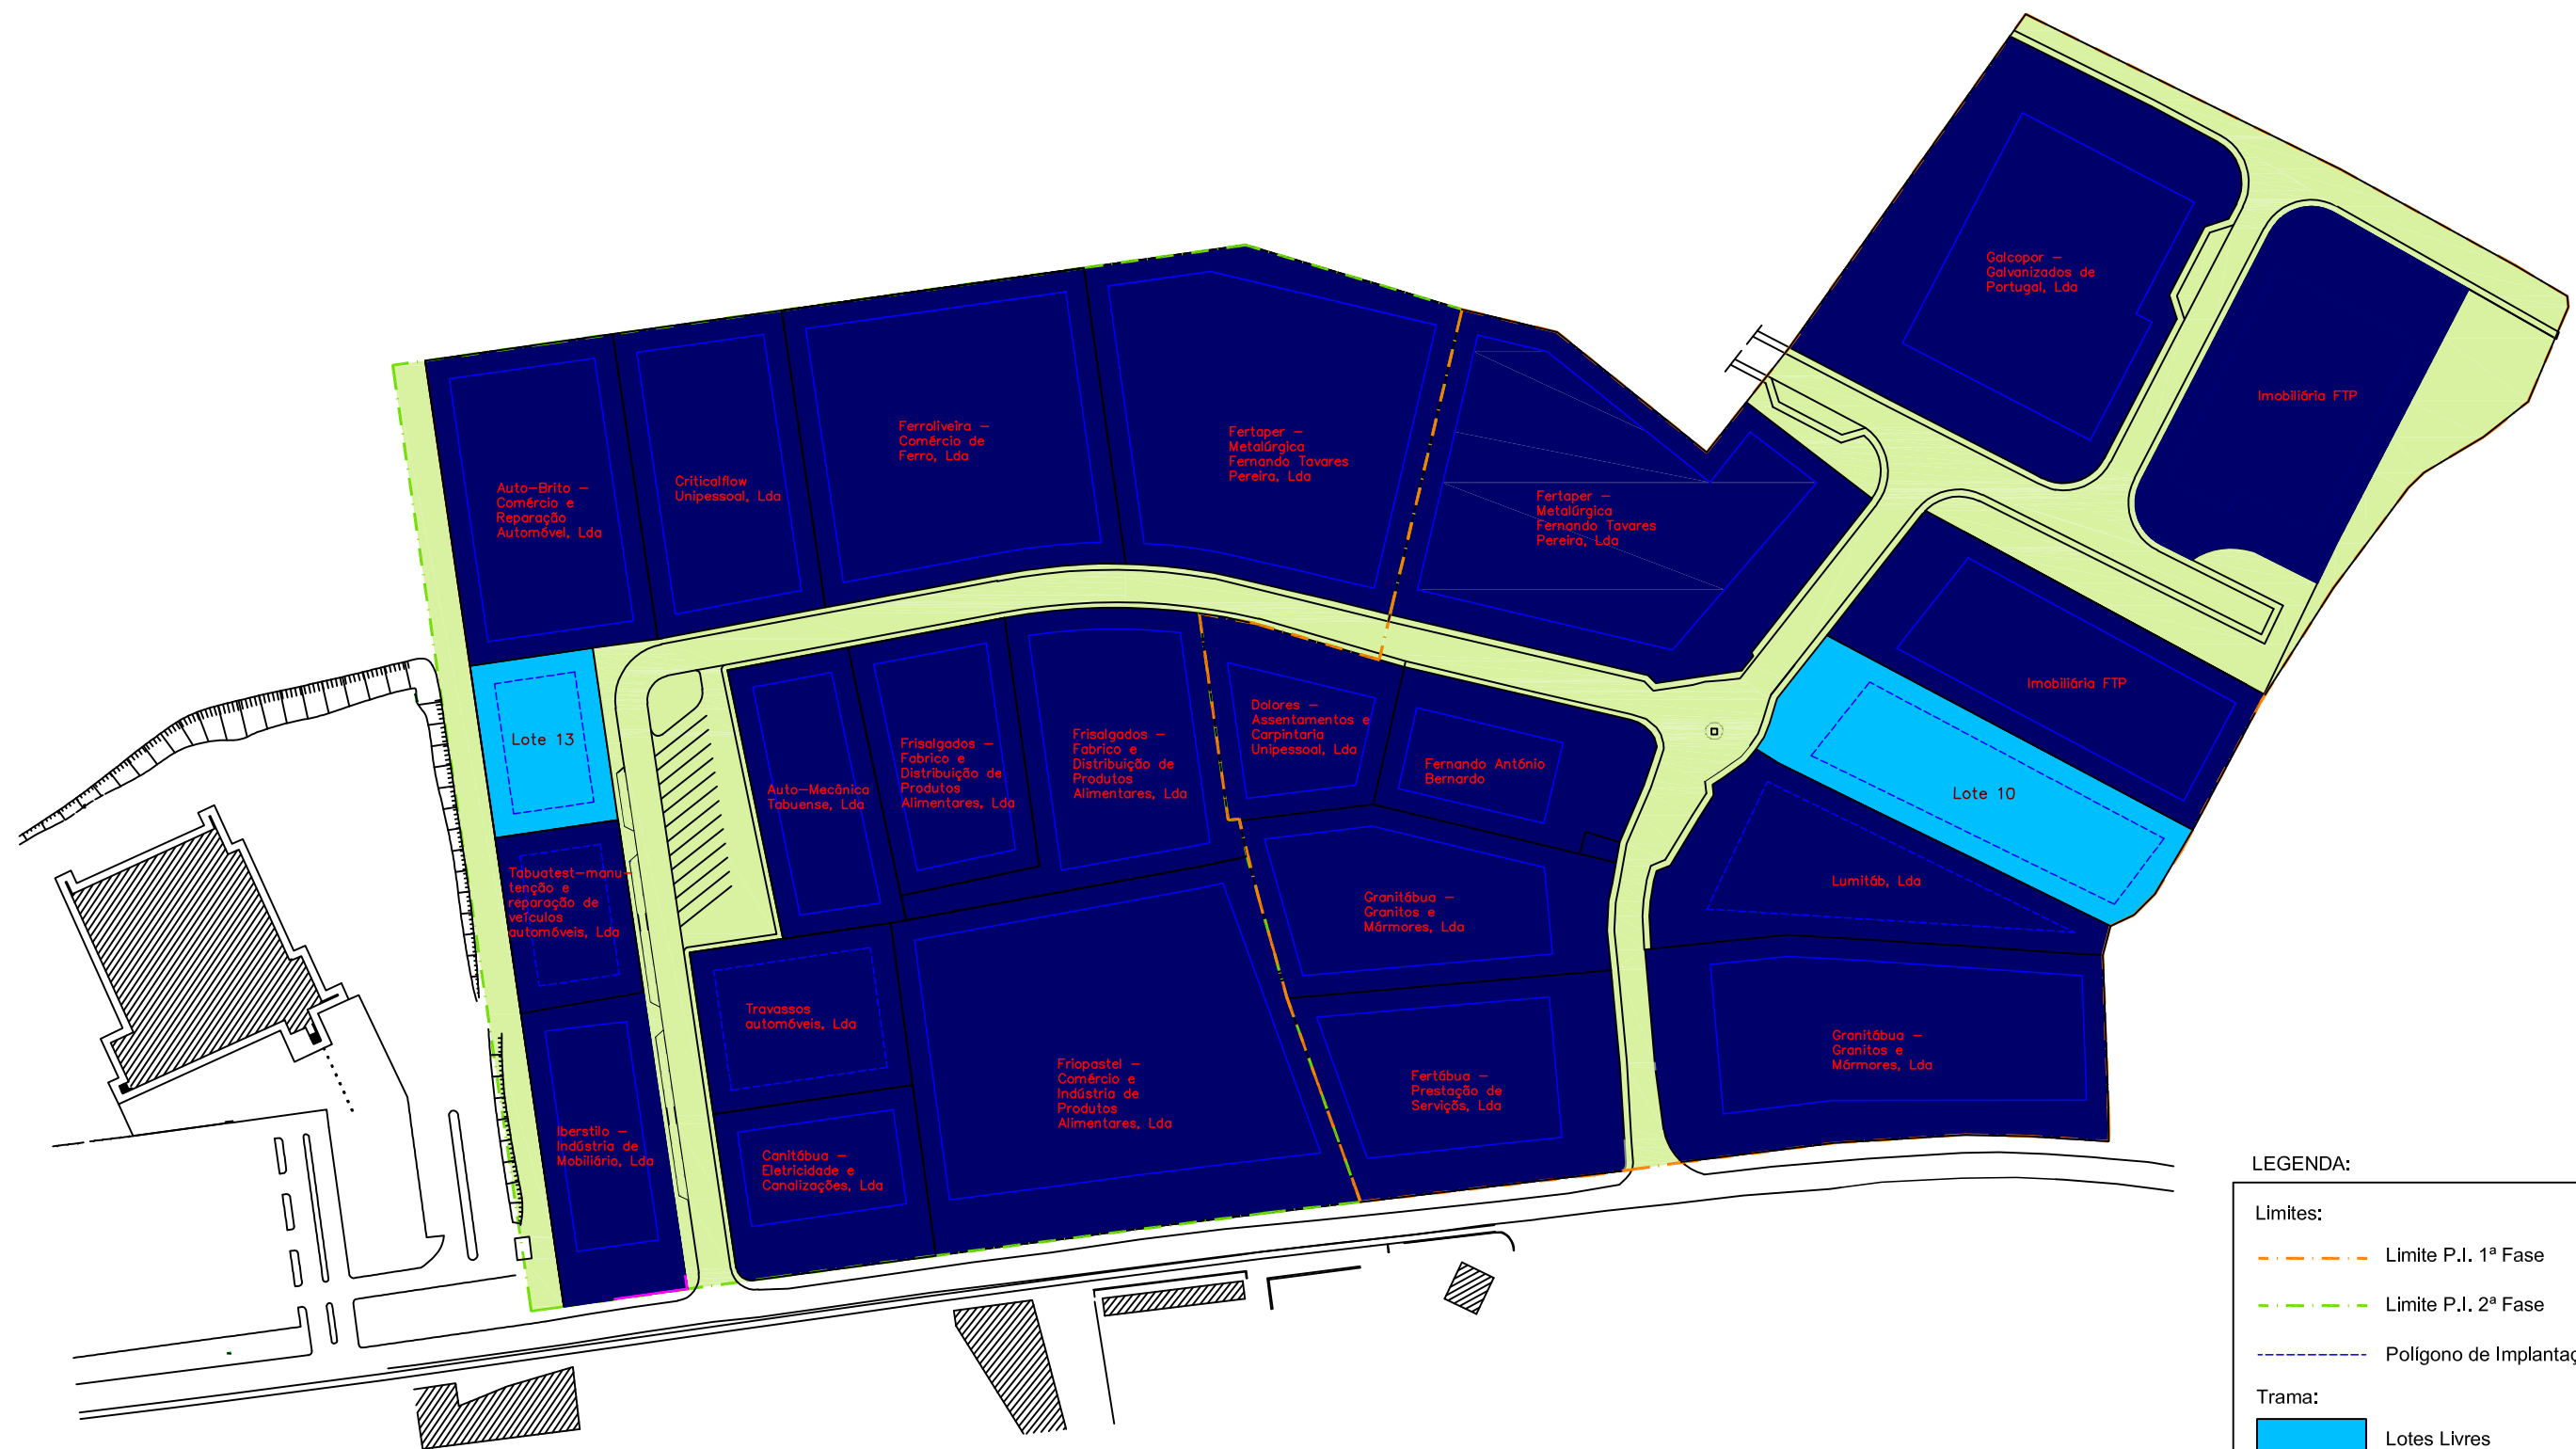

LEGENDA:

Limites:

- Limite P.I. 1ª Fase
- Limite P.I. 2ª Fase
- Polígono de Implantação Máx.

Trama:

- Lotes Livres
- Lotes Ocupados
- Parque Industrial

Câmara Municipal de Tábua

Local: PARQUE INDUSTRIAL DE TÁBUA - Tábua

PLANTA DE SÍNTESE

Data: Outubro | 2016

Desenho:

Esc.: 1 | 2000