

ATELIER de ARQUITECTURA LDA

avenida D. Carlos I
55, 3º 1200 Lisboa
teléfonos 887123
887184
tel: 1883 AARQ P
telex: 877209

CAMARA MUNICIPAL DE TABUA
PLANO DIRECTOR MUNICIPAL

LIMITES E ZONAS

- ■ ■ LIMITE DO CONCELHO
- ● ● LIMITE DO PROZAG
- x- LIMITE DA INDÚSTRIA EXTRACTIVA DE URÂNIO
- xx- LIMITE DA ZONA DE SALVAGUARDA
- - - LIMITE DA INDÚSTRIA EXTRACTIVA DE AREIAS
- - - LIMITE DA INDÚSTRIA EXTRACTIVA DE GRANITO
- IC6 ITINERÁRIO COMPLEMENTAR 6
- EN ESTRADA NACIONAL
- Y LINHAS DE ÁGUA - ÁREAS AFECTAS AO DOMÍNIO PÚBLICO HÍDRICO -
DL 468/71 5 Nov
DL 70/90 2 Março

REDE DE ÁGUAS E ESGOTOS

- ABASTECIMENTO DE ÁGUA
- CAPTAÇÃO Existente (Eficaz)
- - - ADUTORA EXISTENTE
- RESERVATÓRIO Existente
- ESTAÇÃO DE TRATAMENTO Existente
- ESGOTOS
- ETAR Existente
- ⊗ AGLOMERADO COM REDE DE ESGOTOS
- RAN

ÁREAS INCLUÍDAS NA REN

- Y LEITOS DOS CURSOS DE ÁGUA CLASSIFICADOS
- CABECEIRAS DOS CURSOS DE ÁGUA
- ALBUFEIRAS E FAIXA DE PROTECÇÃO
- ▨ ÁREAS COM RISCO DE EROSAO
- ▨ ÁREAS DE MÁXIMA INFILTRAÇÃO
- ▨ ÁREAS ARDIDAS

MINISTÉRIO DO PLANEAMENTO E DA ADMINISTRAÇÃO DO TERRITÓRIO
 DIRECÇÃO-GERAL DO ORDEAMENTO DO TERRITÓRIO
 REGISTO N.º 02.06.16.00/0A94 .PD.

MARCOS GEODÉSICOS

- ▲ VÉRTICE GEODÉSICO
- ▲ CAPELA
- ▲ IGREJA
- ▲ CASA

ZONAS NON AEDIFICANDIS

- IC 6
- EN

ESPAÇOS CULTURAIS

PATRIMÓNIO ARQUITECTÓNICO E CULTURAL


- ① PELOURINHO - MIDÕES
- ② CAPELA DOS MILAGRES - TABUA
- ③ PELOURINHO XVIII - AZERE
- ④ PELOURINHO - CANDOSA
- ⑤ PELOURINHO - PERCELADA
- NÚCLEO DE INDÚSTRIAS EXISTENTES

REDE ELÉCTRICA

- REDE DE M.T.
- - - REDE DE A.T.
- ▲ POSTO DE TRANSFORMAÇÃO

contem
PL. de CONDICIONANTES
 escala 1/25000

2

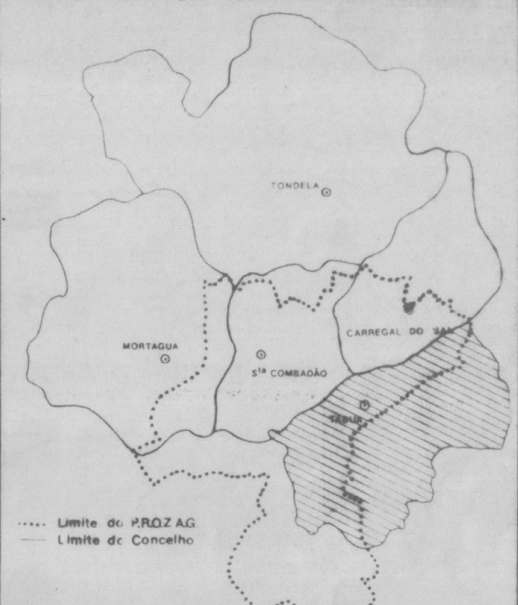

..... Limite do PROZAG
 - - - Limite do Concelho