


Concelho de TÁBUA
PDM - TÁBUA
Planta de Ordenamento

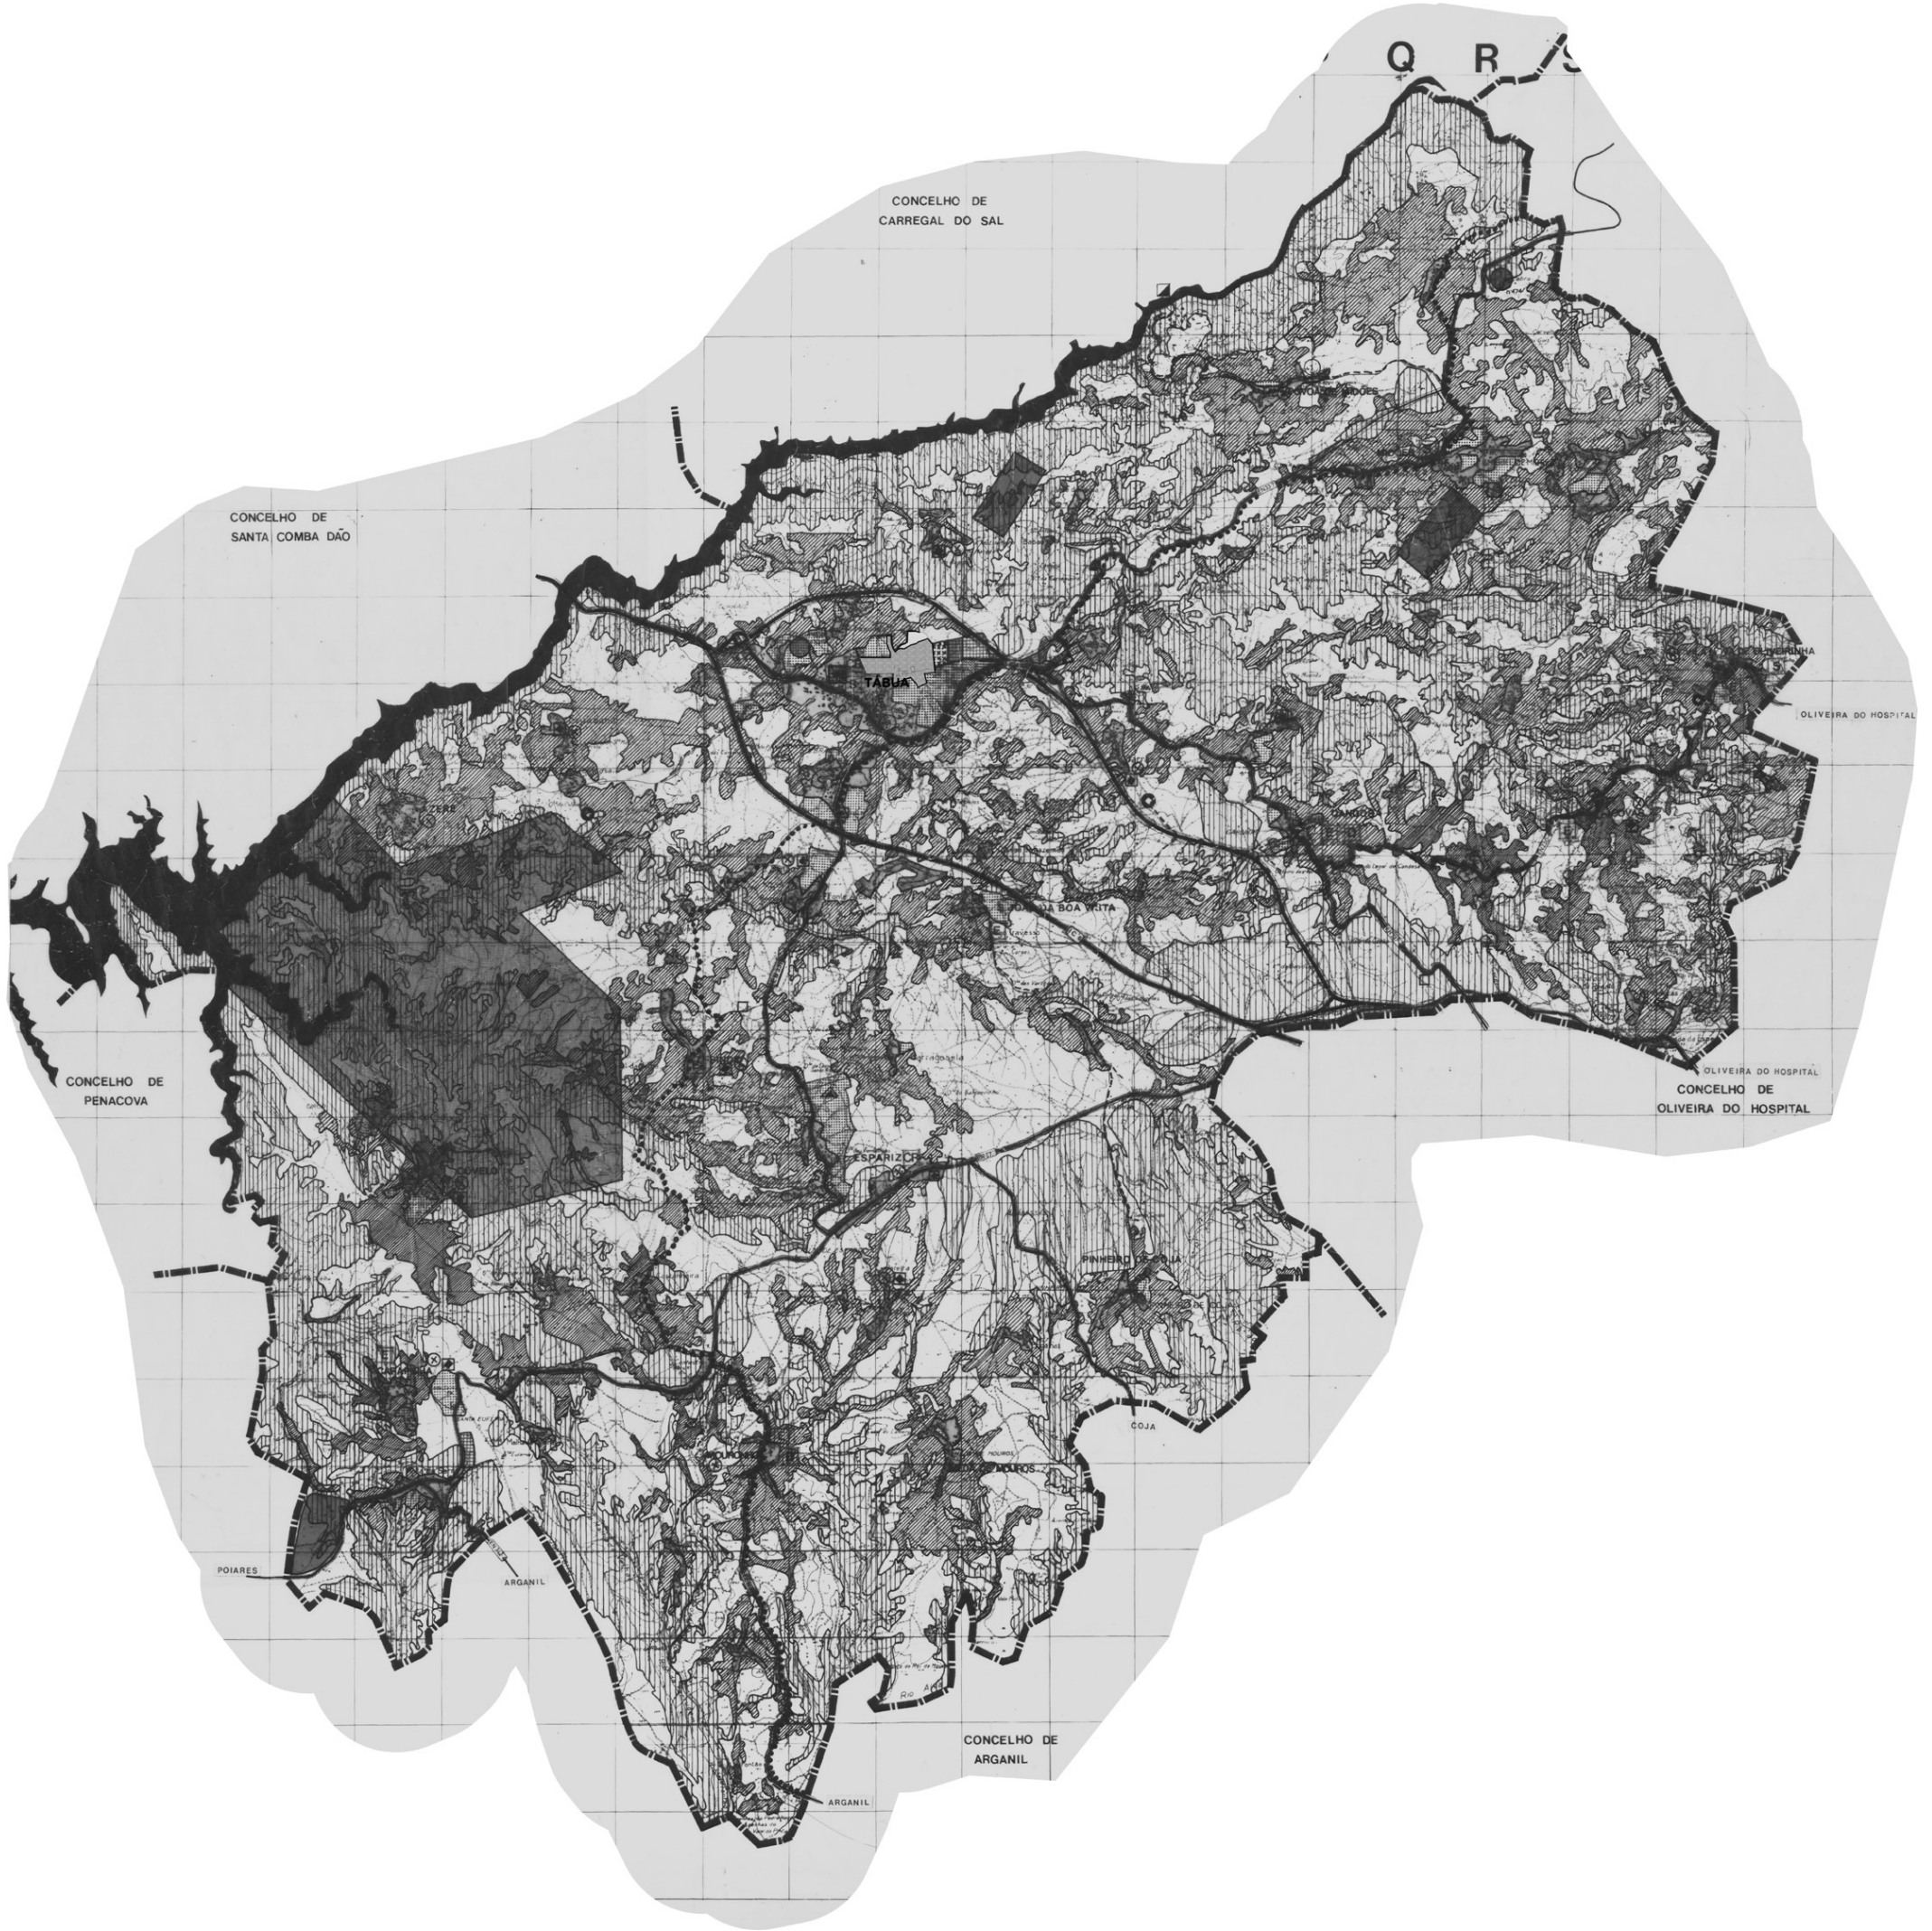

PDM - TÁBUA
 Legenda de | Planta de Ordenamento

ARQ
 ATELIER de ARQUITECTURA

CAMARA MUNICIPAL DE TABUA
 PLANO DIRECTOR MUNICIPAL

■ LIMITE DO CONCELHO

ITINERARIO COMPLEMENTAR
 - ESTRADA NACIONAL

ESPAÇOS URBANOS
 ESPAÇOS URBANIZAVEIS
 ESPAÇOS INDUSTRIAIS
 ESPAÇOS INDUSTRIAIS - Propostos
 ESPAÇOS DE INDUSTRIAS EXTRACTIVAS

NUCLEO DE INDUSTRIAS EXISTENTES

EQUIPAMENTO DE DESPORTO E RECREIO

ESPAÇOS AGRICOLAS
 ESPAÇOS FLORESTAIS
 ESPAÇOS NATURAIS
 ESPAÇOS CANAIS

ABASTECIMENTO DE ÁGUA
 CAPTAÇÃO A EXECUTAR (Eficaz)
 ADUTORA A EXECUTAR
 RESERVATORIO A EXECUTAR
 ETAR - Proposto
 AGLOMERADO COM REDE DE ESGOTOS - Proposto

PATRIMÓNIO ARQUITECTÓNICO E CULTURAL

1 LAPIDE ROMANA, RECORRENDO A CONSTRUÇÃO DE UMA PONTE - PÓVOA DE MIDÕES
 2 CONJUNTO DE CASAS ANTIGAS SÉCULO XVII - XIX
 - CASA DAS FIBERINHAS SÉCULO XVII - MIDÕES
 3 RESTOS DE VIA ROMANA - TABUA
 4 IGREJA MATRIZ - TABUA

EQUIPAMENTOS

E ESCOLAS

TABUA
 - JARDIM DE INFÂNCIA
 - ENSINO PRE-PROFISSIONAL

CANDOSA
 ESCOLA PRE-PRIMARIA

CARAPINHA
 ESCOLA PRE-PRIMARIA

COYAS
 ESCOLA PRE-PRIMARIA

COVEL
 ESCOLA PRE-PRIMARIA

MOURONHO
 ESCOLA PRE-PRIMARIA

S. J. DA BOA VISTA
 ESCOLA PRE-PRIMARIA

SENDE
 ESCOLA PRE-PRIMARIA

VILA NOVA DE OLIVEIRINHA
 ESCOLA PRE-PRIMARIA

S SAÚDE E SEGURANÇA SOCIAL

MIDÕES
 - CENTRO DE DIA

TABUA
 - NÚCLEO DA CRUZ VERMELHA
 - NOVO CENTRO DE SAÚDE
 - QUARTEL DA GNR
 - PALACIO DA JUSTIÇA

VILA NOVA DE OLIVEIRINHA
 - QUARTEL DOS BOMBEIROS

CR CULTURAL E RECREATIVO

TABUA
 - BIBLIOTECA
 - MUSEU SARA BEIRÃO

ESPARIZ
 APROVEITAMENTO DO EX-CENTRO DE RECUPERAÇÃO DE DOENTES DE HANSSEN

D DESPORTIVO

TABUA
 - COMPLEXO DESPORTIVO
 - PISCINA MUNICIPAL
 - ESTADIO MUNICIPAL
 - PAVILHÃO GIMNOESPORTIVO

MIDÕES
 - PAVILHÃO GIMNOESPORTIVO

CANDOSA
 - PAVILHÃO GIMNOESPORTIVO

MOURONHO
 - PAVILHÃO GIMNOESPORTIVO

PARQUE DE CAMPISMO

MINISTÉRIO DO AMBIENTE, ORDENAMENTO DO TERRITÓRIO E ENERGIA

DEPOSITO Nº 02.06.16/PDM02/2014/14
 EM 8FEV2014

dgTerritório SNIT

contem:
 PLANTA DE ORDENAMENTO SINTESE

ESCALA 1/25.000

DEZEMBRO 2013

1