


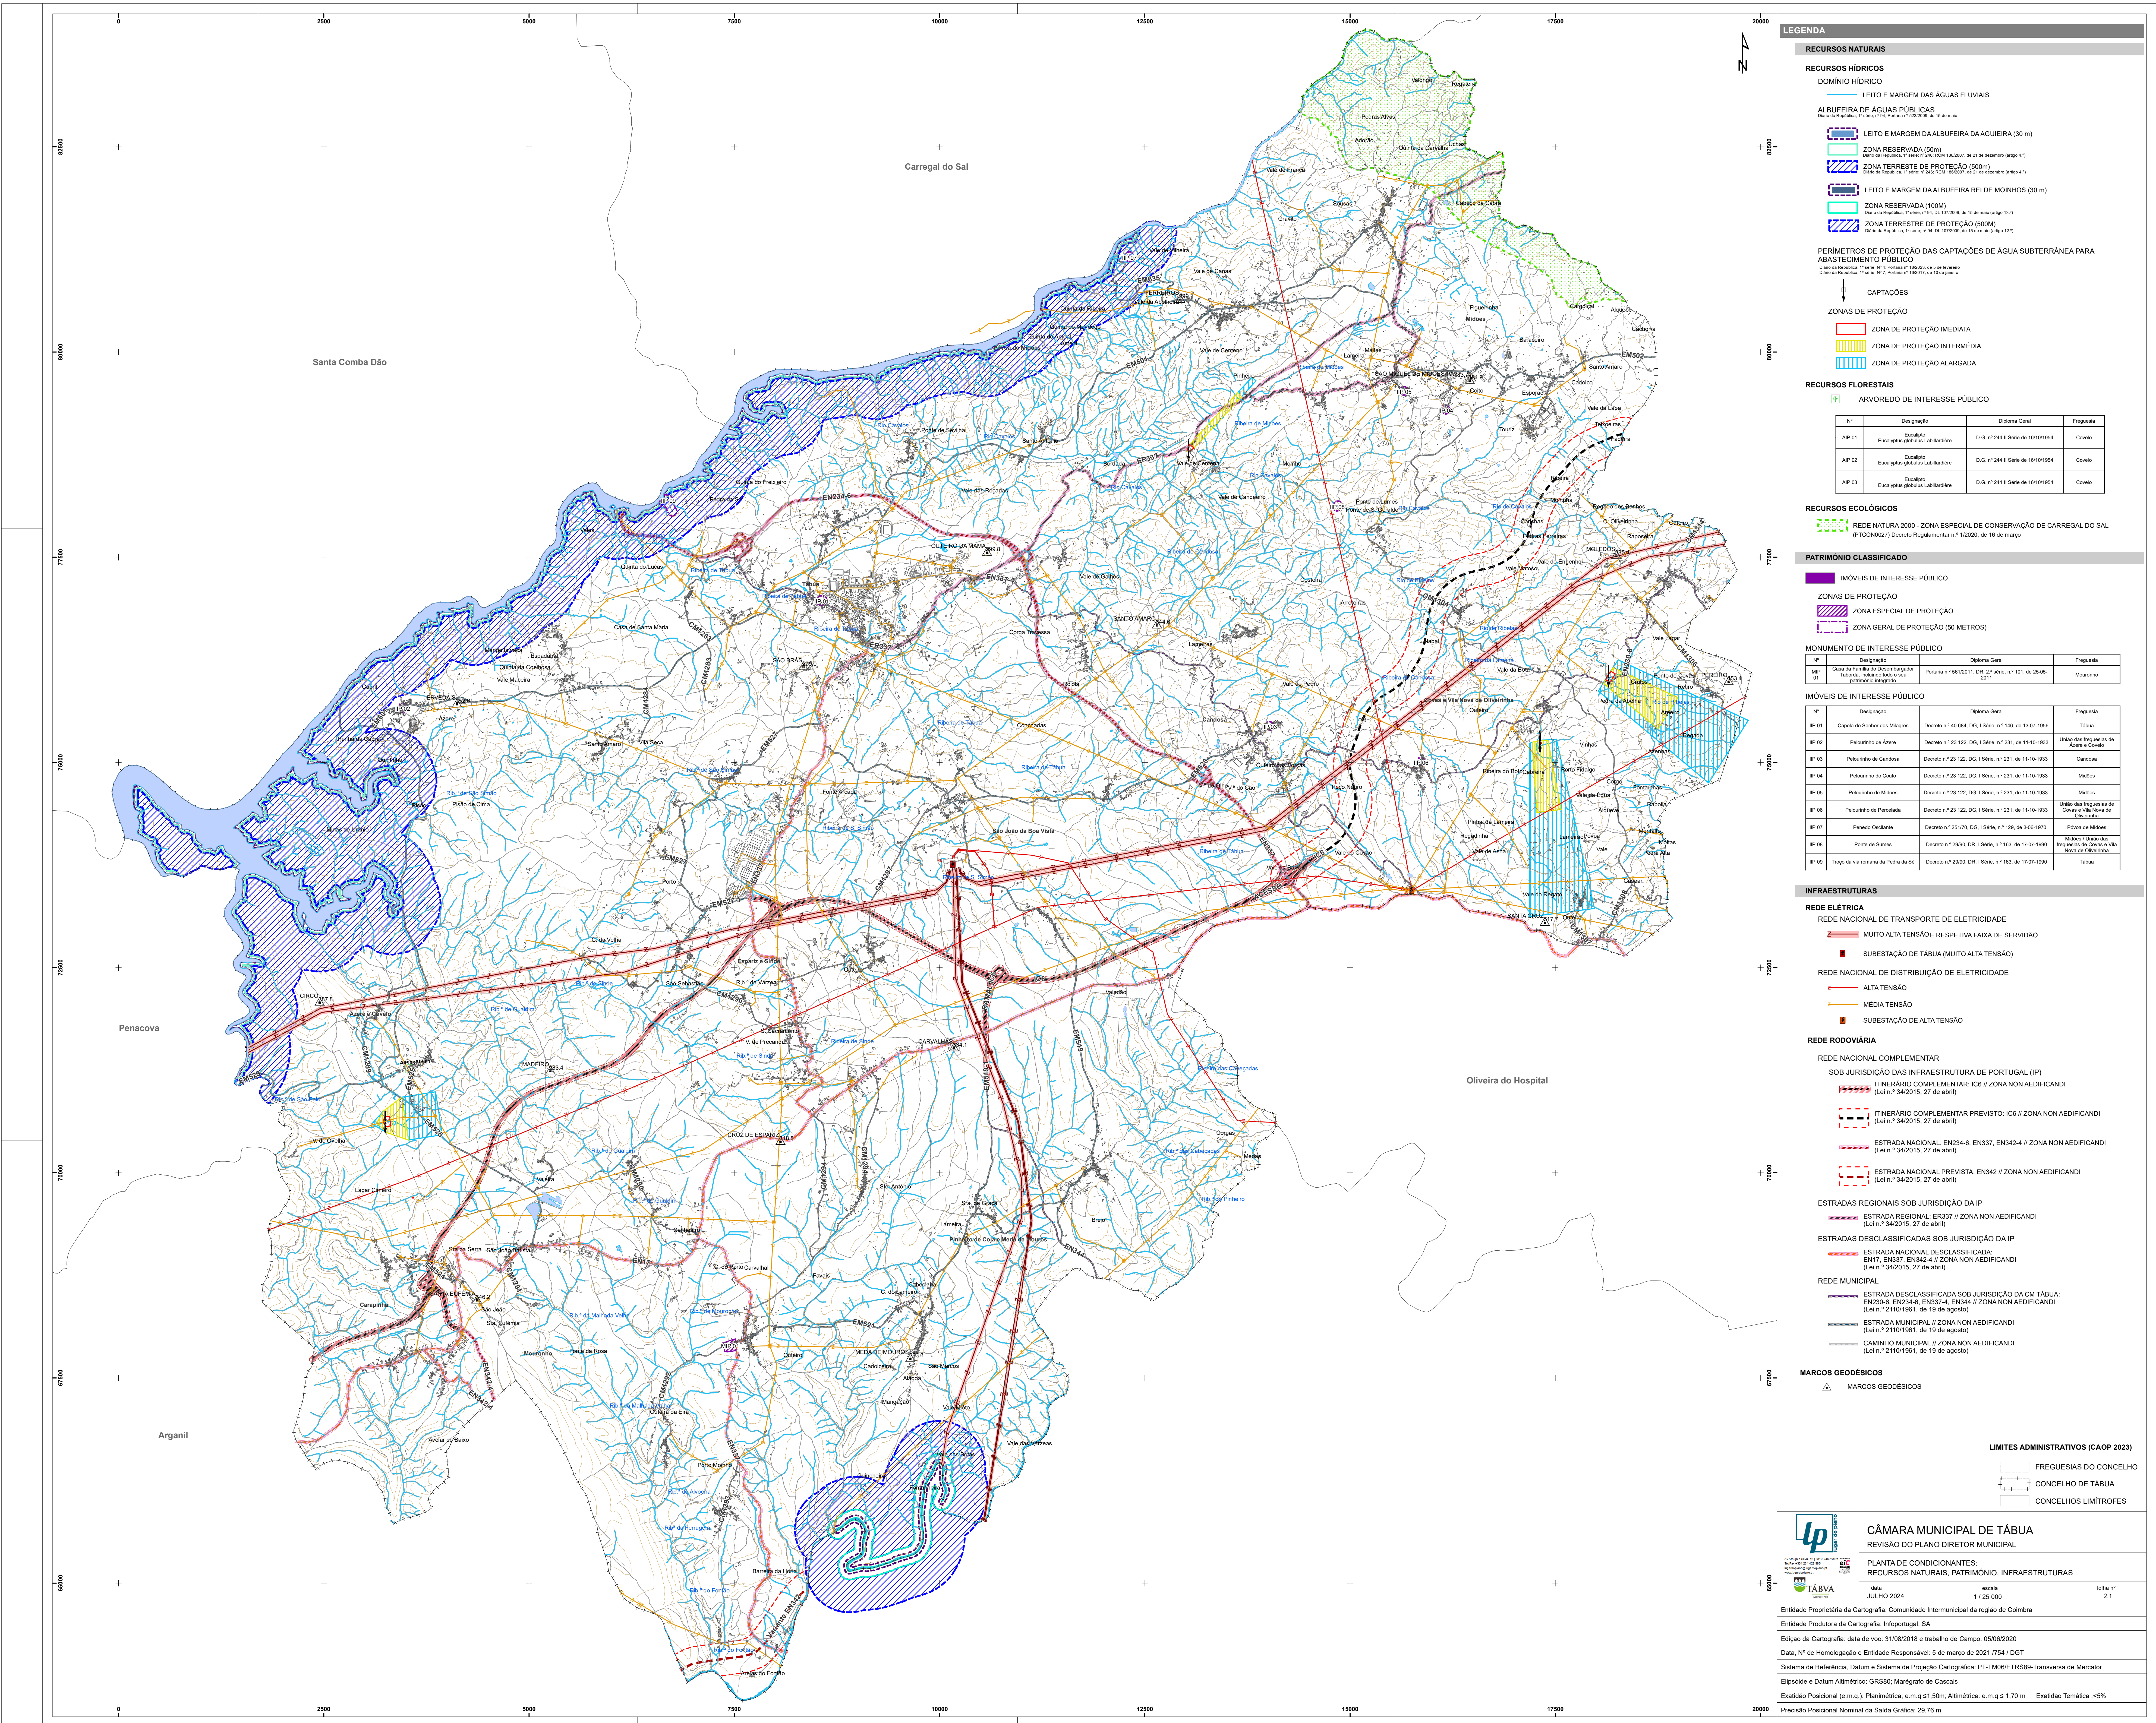

LEGENDA

RECURSOS NATURAIS

RECURSOS HÍDRICOS

DOMÍNIO HÍDRICO

LEITO E MARGEM DAS ÁGUAS FLUVIAIS

ABASTECIMENTO PÚBLICO

ALBUFEIRA DE ÁGUAS PÚBLICAS


LEITO E MARGEM DA ALBUFEIRA DA AGUEIRA (30 m)

ZONA RESERVADA (50m)


ZONA TERRESTRE DE PROTEÇÃO (500m)


LEITO E MARGEM DA ALBUFEIRA REI DE MOINHOS (30 m)

ZONA RESERVADA (100m)


ZONA TERRESTRE DE PROTEÇÃO (500m)


PERÍMETROS DE PROTEÇÃO DAS CAPTAÇÕES DE ÁGUA SUBTERRÂNEA PARA ABASTECIMENTO PÚBLICO


CAPTACIÕES

ZONAS DE PROTEÇÃO

ZONA DE PROTEÇÃO IMEDIATA

ZONA DE PROTEÇÃO INTERMÉDIA

ZONA DE PROTEÇÃO ALARGADA

RECURSOS FLORESTAIS

ARVOREDO DE INTERESSE PÚBLICO

Nº	Designação	Diploma Geral	Freguesia

RECURSOS ECOLÓGICOS

REDE NATURA 2000 - ZONA ESPECIAL DE CONSERVAÇÃO DE CARREGAL DO SAL (PTCON0027) Decreto Regulamentar nº 1/2020, de 10 de março

PATRIMÓNIO CLASSIFICADO

IMÓVEIS DE INTERESSE PÚBLICO

ZONAS DE PROTEÇÃO

ZONA ESPECIAL DE PROTEÇÃO

ZONA GERAL DE PROTEÇÃO (50 METROS)

MONUMENTO DE INTERESSE PÚBLICO

Nº	Designação	Diploma Geral	Freguesia

IMÓVEIS DE INTERESSE PÚBLICO

Nº	Designação	Diploma Geral	Freguesia
IP 01	Capela do Senhor dos Milagres	Decreto nº 40/884, DG, I Série, nº 146, de 13-07-1988	Tábua

INFRAESTRUTURAS

REDE ELÉTRICA

REDE NACIONAL DE TRANSPORTE DE ELETRICIDADE

MUITO ALTA TENSÃO E RESPECTIVA FAIXA DE SERVIÇÃO

SUBESTAÇÃO DE TÁBUA (MUITO ALTA TENSÃO)

REDE NACIONAL DE DISTRIBUIÇÃO DE ELETRICIDADE

ALTA TENSÃO

MÉDIA TENSÃO

SUBESTAÇÃO DE ALTA TENSÃO

REDE RODOVIÁRIA

REDE NACIONAL COMPLEMENTAR

SOB JURISDIÇÃO DAS INFRAESTRUTURAS DE PORTUGAL (IP)


ITINERÁRIO COMPLEMENTAR PREVISTO: IC6 // ZONA NON AEDIFICANDI (Lei nº 34/2015, 27 de abril)

ESTRADA NACIONAL, EN34-8, EN337, EN342-4 // ZONA NON AEDIFICANDI (Lei nº 34/2015, 27 de abril)

ESTRADA NACIONAL PREVISTA, EN342 // ZONA NON AEDIFICANDI (Lei nº 34/2015, 27 de abril)

ESTRADAS REGIONAIS SOB JURISDIÇÃO DA IP

ESTRADA REGIONAL: ER337 // ZONA NON AEDIFICANDI (Lei nº 34/2015, 27 de abril)

ESTRADAS DESCLASSIFICADAS SOB JURISDIÇÃO DA IP

ESTRADA NACIONAL DESCLASSIFICADA: EN17, EN337, EN342-4 // ZONA NON AEDIFICANDI (Lei nº 34/2015, 27 de abril)

REDE MUNICIPAL

ESTRADA DESCLASSIFICADA SOB JURISDIÇÃO DA CM TÁBUA: EN230-6, EN234-6, EN337-4, EN344 // ZONA NON AEDIFICANDI (Lei nº 2110/1961, de 19 de agosto)

ESTRADA MUNICIPAL, // ZONA NON AEDIFICANDI (Lei nº 2110/1961, de 19 de agosto)

CAMINHO MUNICIPAL, // ZONA NON AEDIFICANDI (Lei nº 2110/1961, de 19 de agosto)

MARCOS GEODÉSICOS

MARCOS GEODÉSICOS

LIMITES ADMINISTRATIVOS (CAOP 2023)

FREGUESIAS DO CONCELHO

CONCELHO DE TÁBUA

CONCELHOS LÍMITROFES

lp

Associação para o Desenvolvimento Local do Concelho de Tábua

cm

TÁBUA

Comunidade Intermunicipal da Região de Coimbra

Entidade Proprietária da Cartografia: Comunidade Intermunicipal da região de Coimbra

Entidade Produtora da Cartografia: Infoportugal, SA

Edição da Cartografia: data de voo: 31/08/2018 e trabalho de campo: 05/09/2020

Data, Nº de Homologação e Entidade Responsável: 5 de março de 2021 / 754 / DGT

Sistema de Referência, Datum e Sistema de Projeção Cartográfica: PT-TM06/ETRS89-Transversa de Mercator

Elipsóide e Datum Aritmético: GRS80; Meridiano de Cascais

Exatidão Posicional (e.m.q.): Planimétrica: e.m.q. ≤ 1,50m; Altimétrica: e.m.q. ≤ 1,70 m

Exatidão Temática: < 5%

Precisão Posicional Nominal da Saída Gráfica: 29,76 m

CÂMARA MUNICIPAL DE TÁBUA

REVISÃO DO PLANO DIRETOR MUNICIPAL

PLANTA DE CONDICIONANTES:

RECURSOS NATURAIS, PATRIMÓNIO, INFRAESTRUTURAS


escala: 1/25.000

folha nº: 2.1